


3階大会議室：スクール形式（3名様掛け）

290㎡/87坪

会社名

担当者名

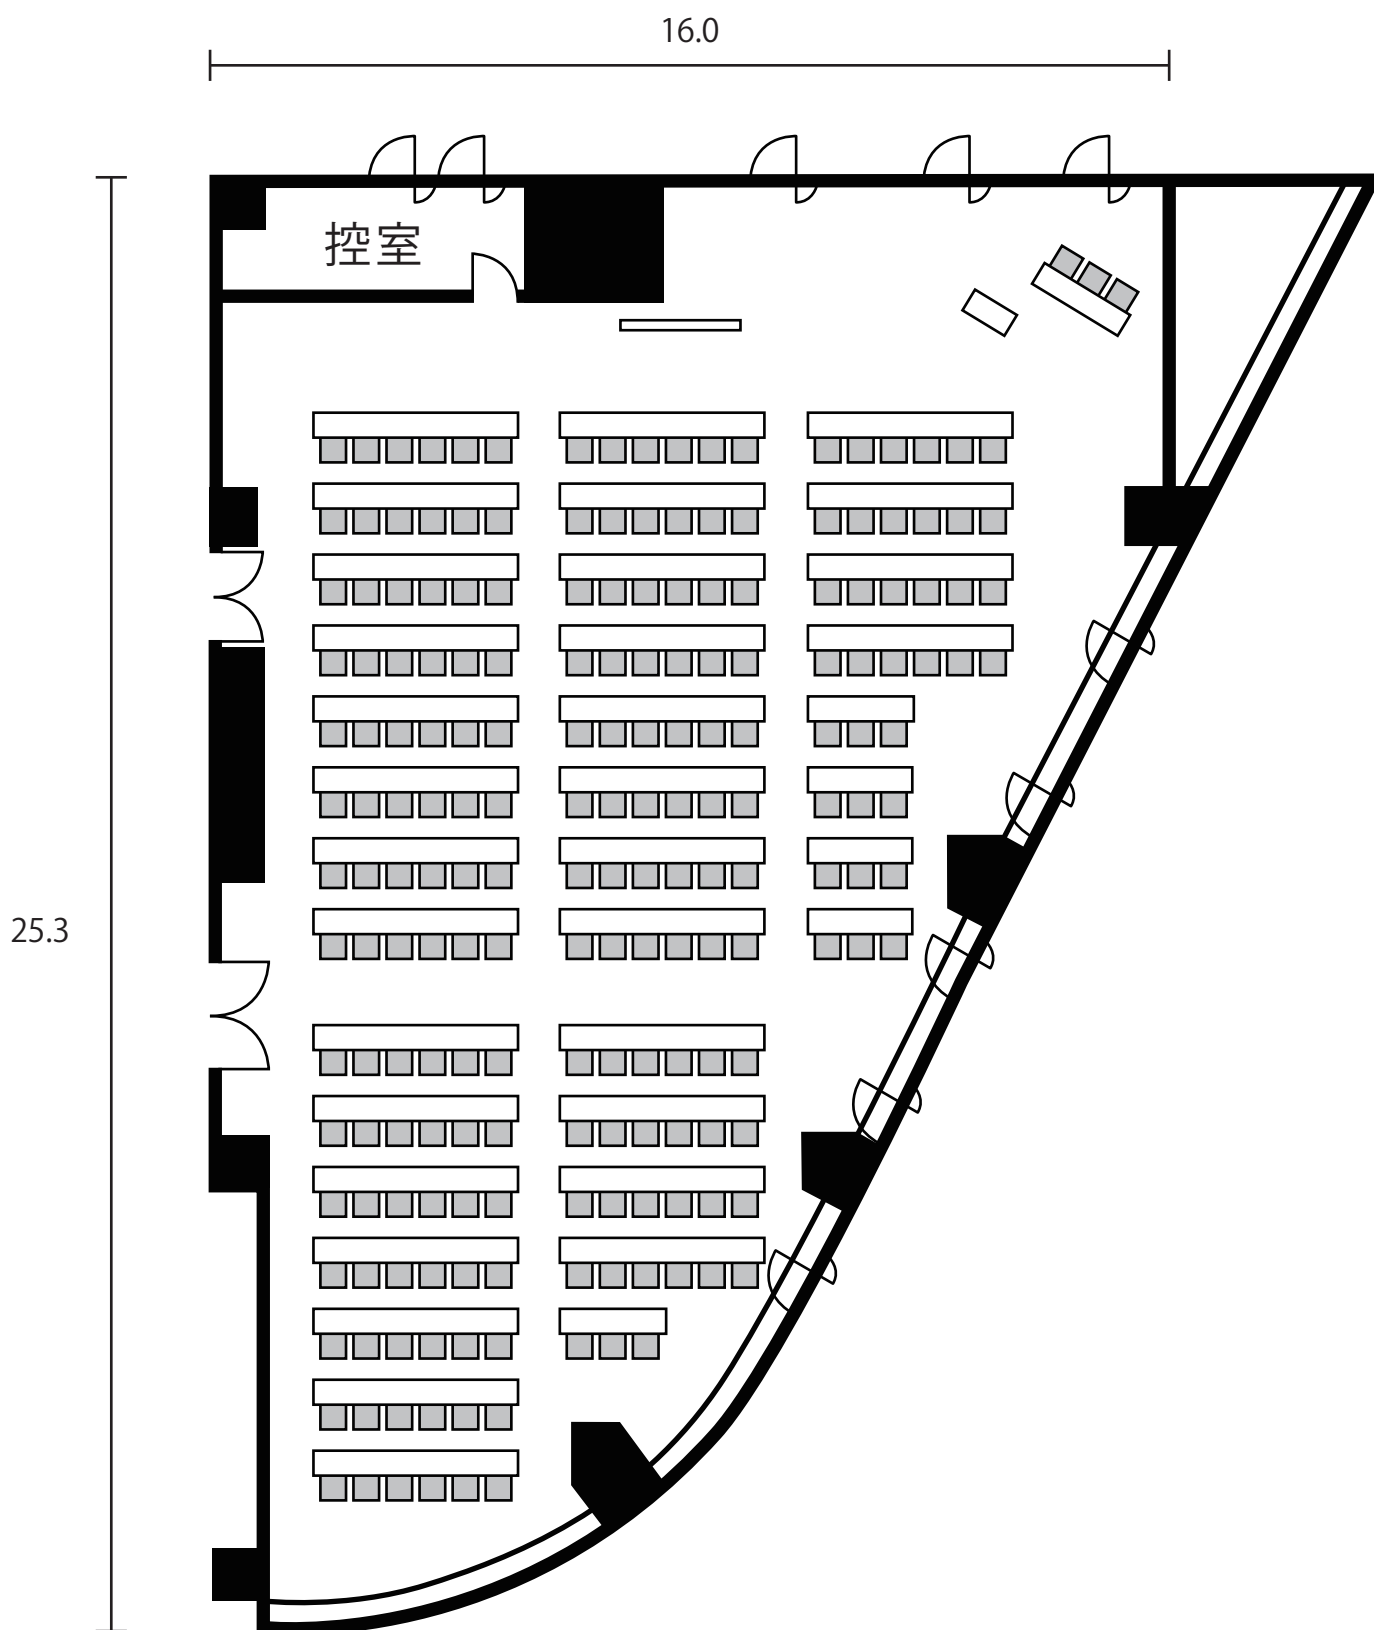

3 階 大 会 議 室

290m²/87坪

会社名

担当者名

