


4階小会議室 / パーテーション有：スクール形式（3名様掛け）

パーテーション
有：38㎡/11坪
無：77㎡/23坪

会社名

担当者名

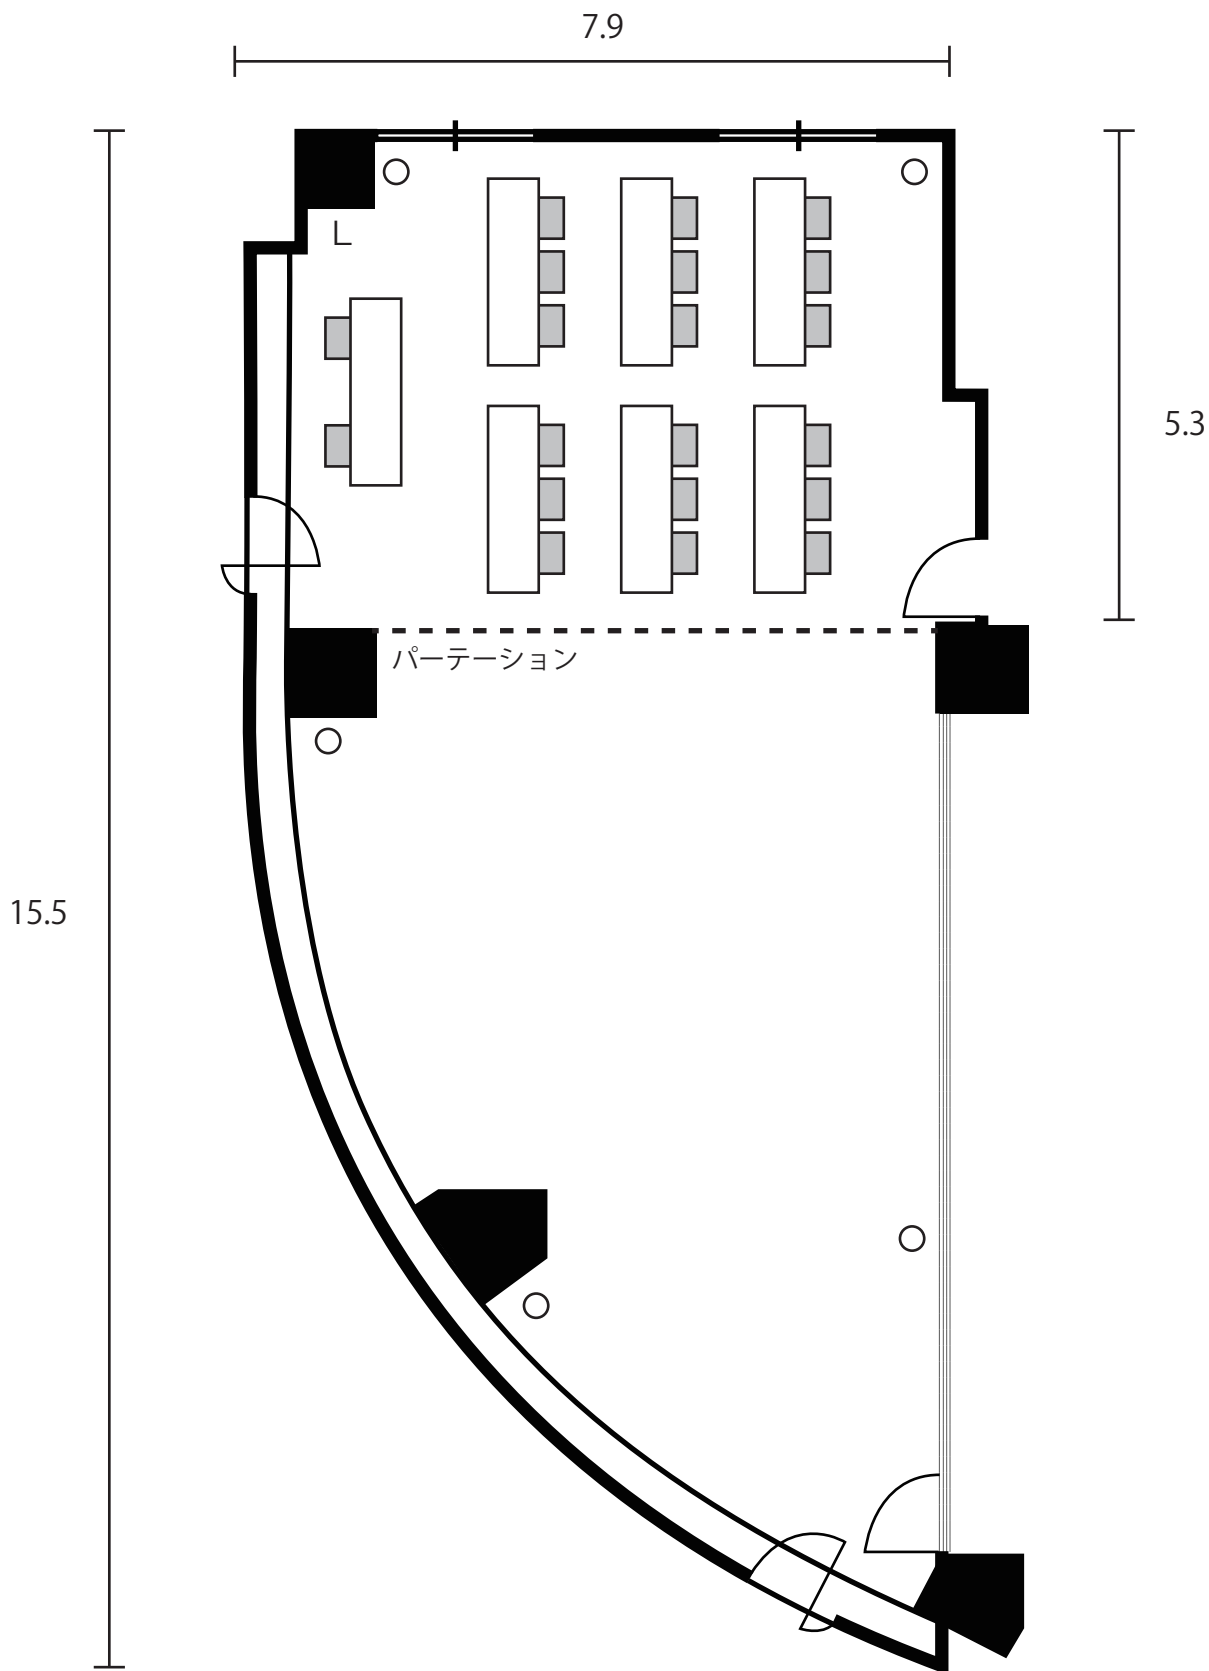


4階小会議室 / パーテーション無 : スクール形式 (3名様掛け)

パーテーション
有 : 38㎡ / 11坪
無 : 77㎡ / 23坪

会社名

担当者名

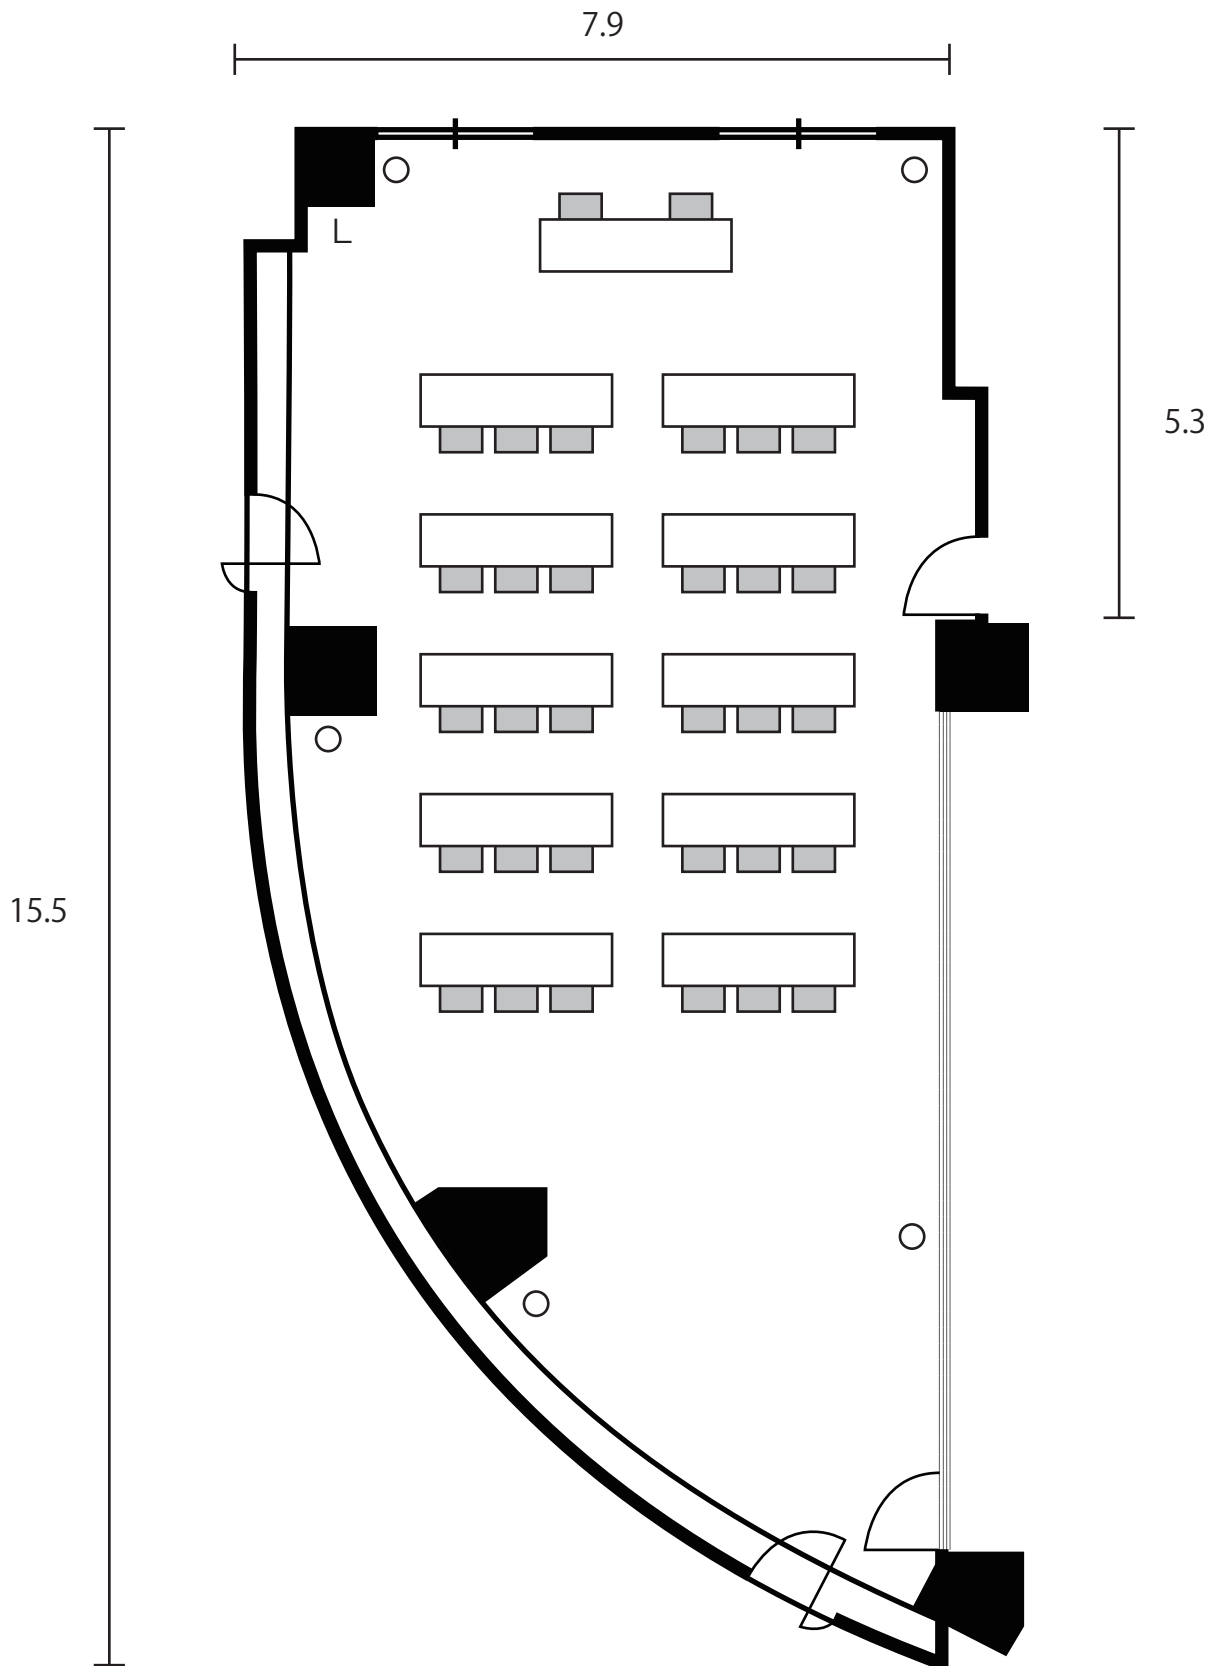

4 階 小 会 議 室

パーティション
有：38㎡/11坪
無：77㎡/23坪

会社名

担当者名

