


5階第2会議室：スクール形式（3名様掛け）

54㎡ / 16坪

会社名

担当者名

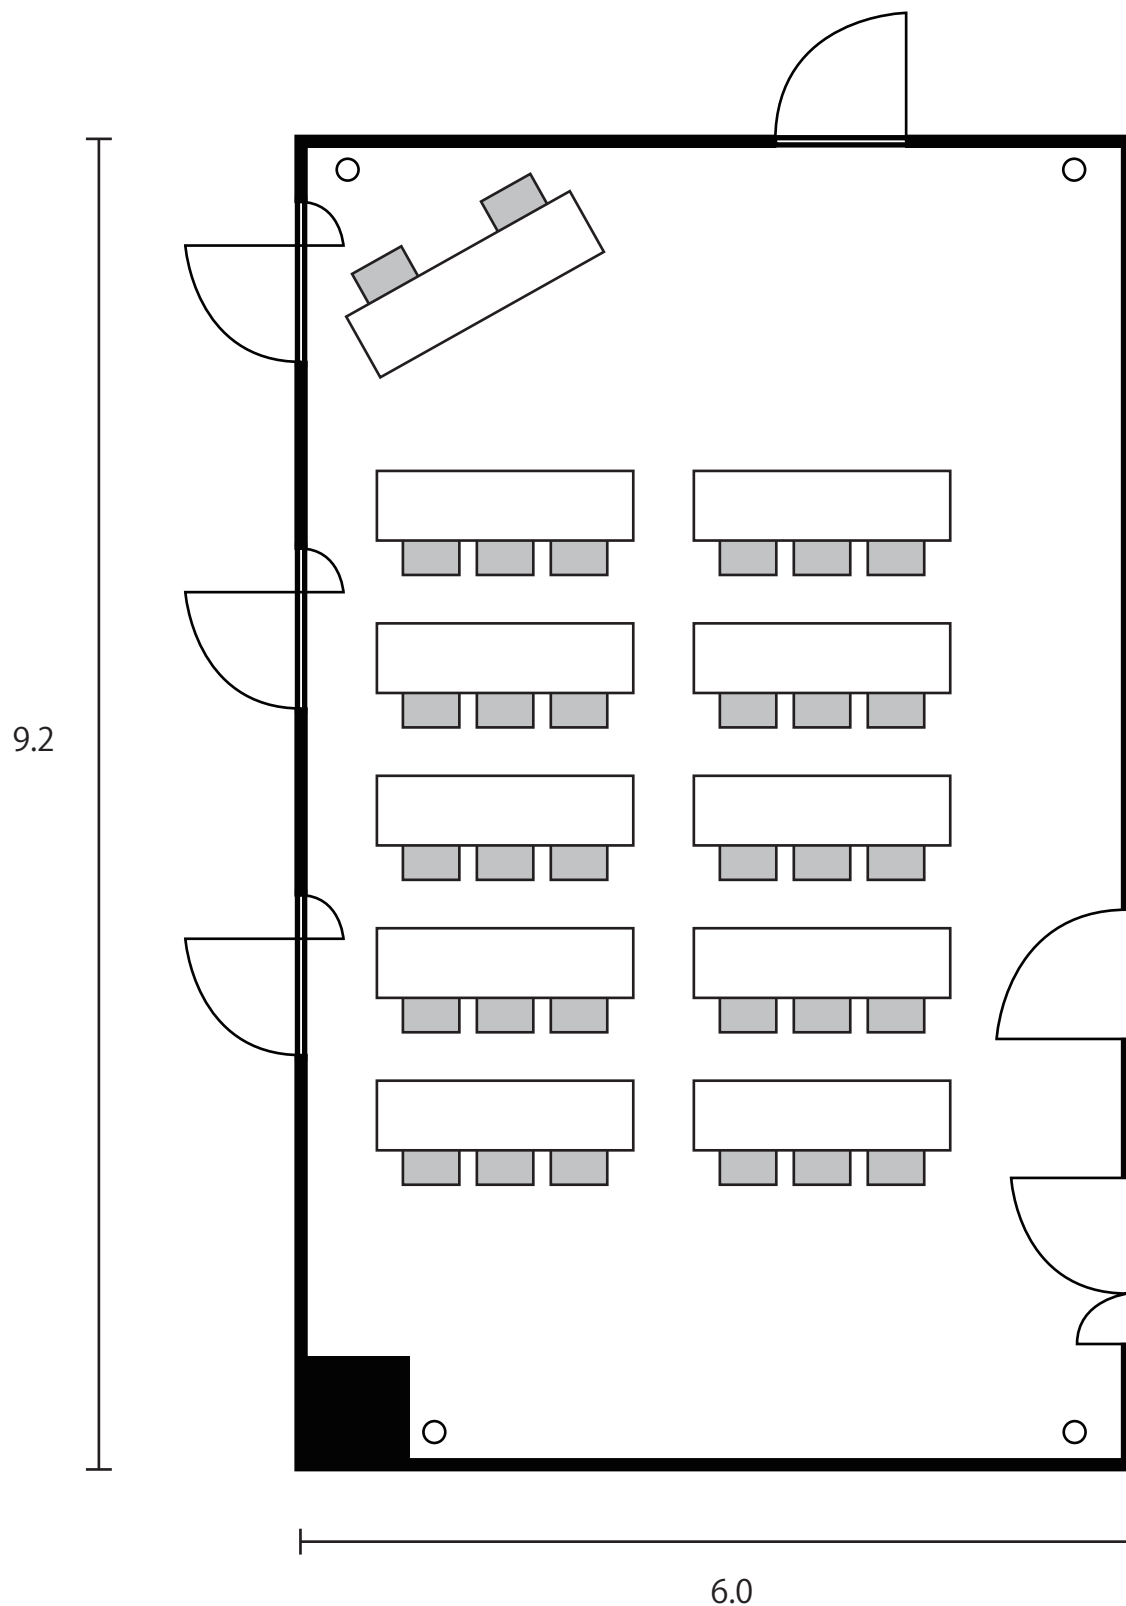

5 階 第 2 会 議 室

54㎡ / 16坪

会社名

担当者名

