


5階第3会議室：スクール形式（3名様掛け）

180㎡/54坪

会社名

担当者名

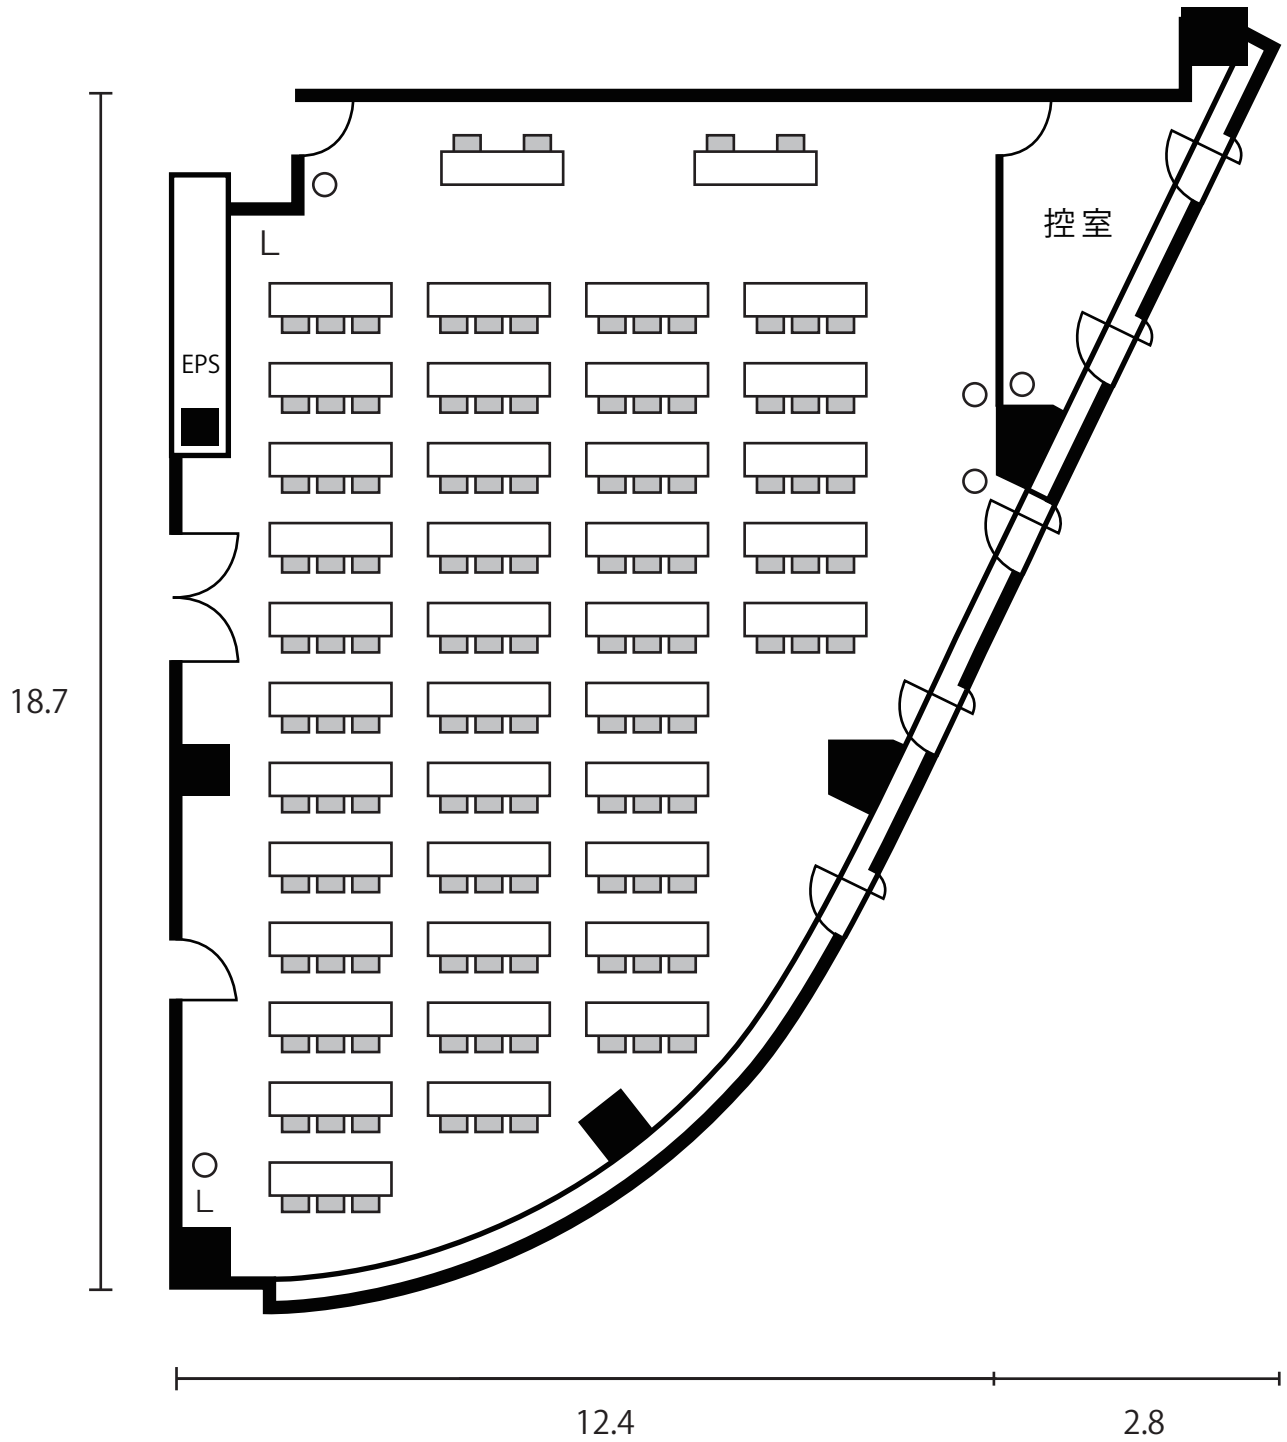

5 階 第 3 会 議 室

180㎡/54坪

会社名

担当者名

