


6階第1会議室：スクール形式（3名様掛け）

41㎡ / 12坪

会社名

担当者名

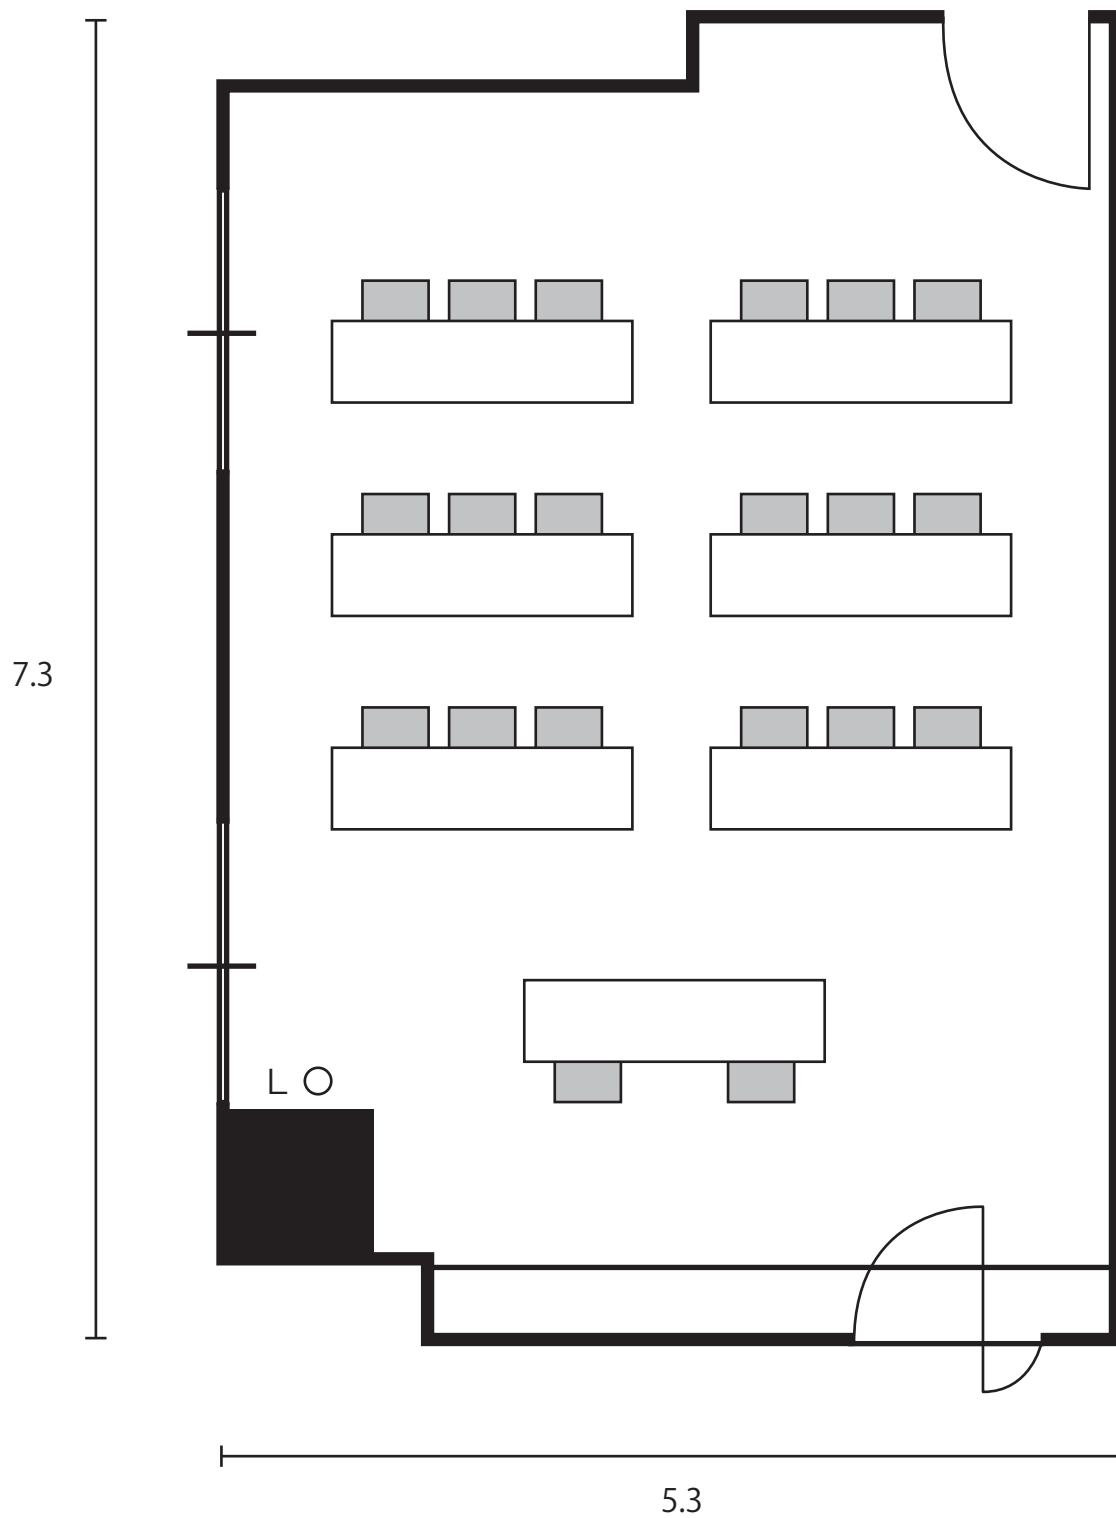

6 階 第 1 会 議 室

4 1 m² / 1 2 坪

会社名

担当者名

