


6階第3会議室：スクール形式（3名様掛け）

192㎡/58坪

会社名

担当者名

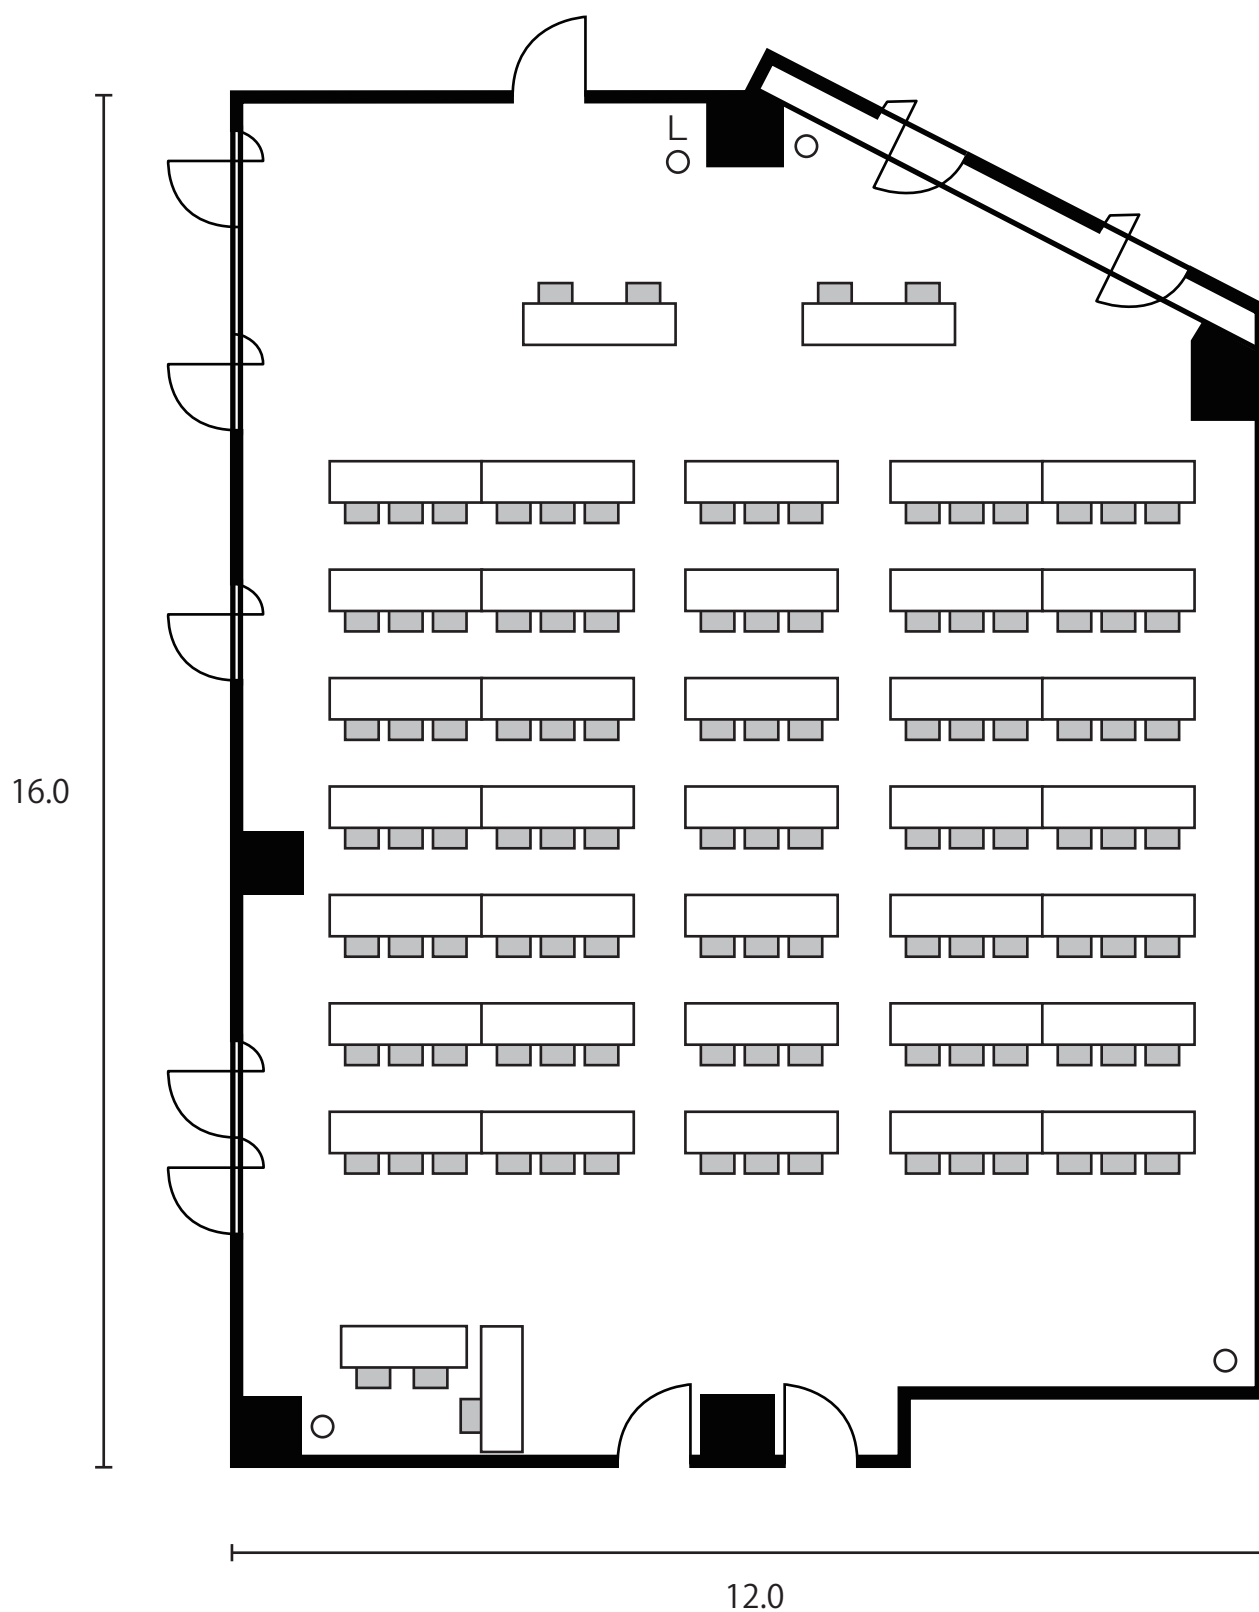

6 階 第 3 会 議 室

192㎡/58坪

会社名

担当者名

