


8階会議室：スクール形式（3名様掛け）

271㎡/82坪

会社名

担当者名

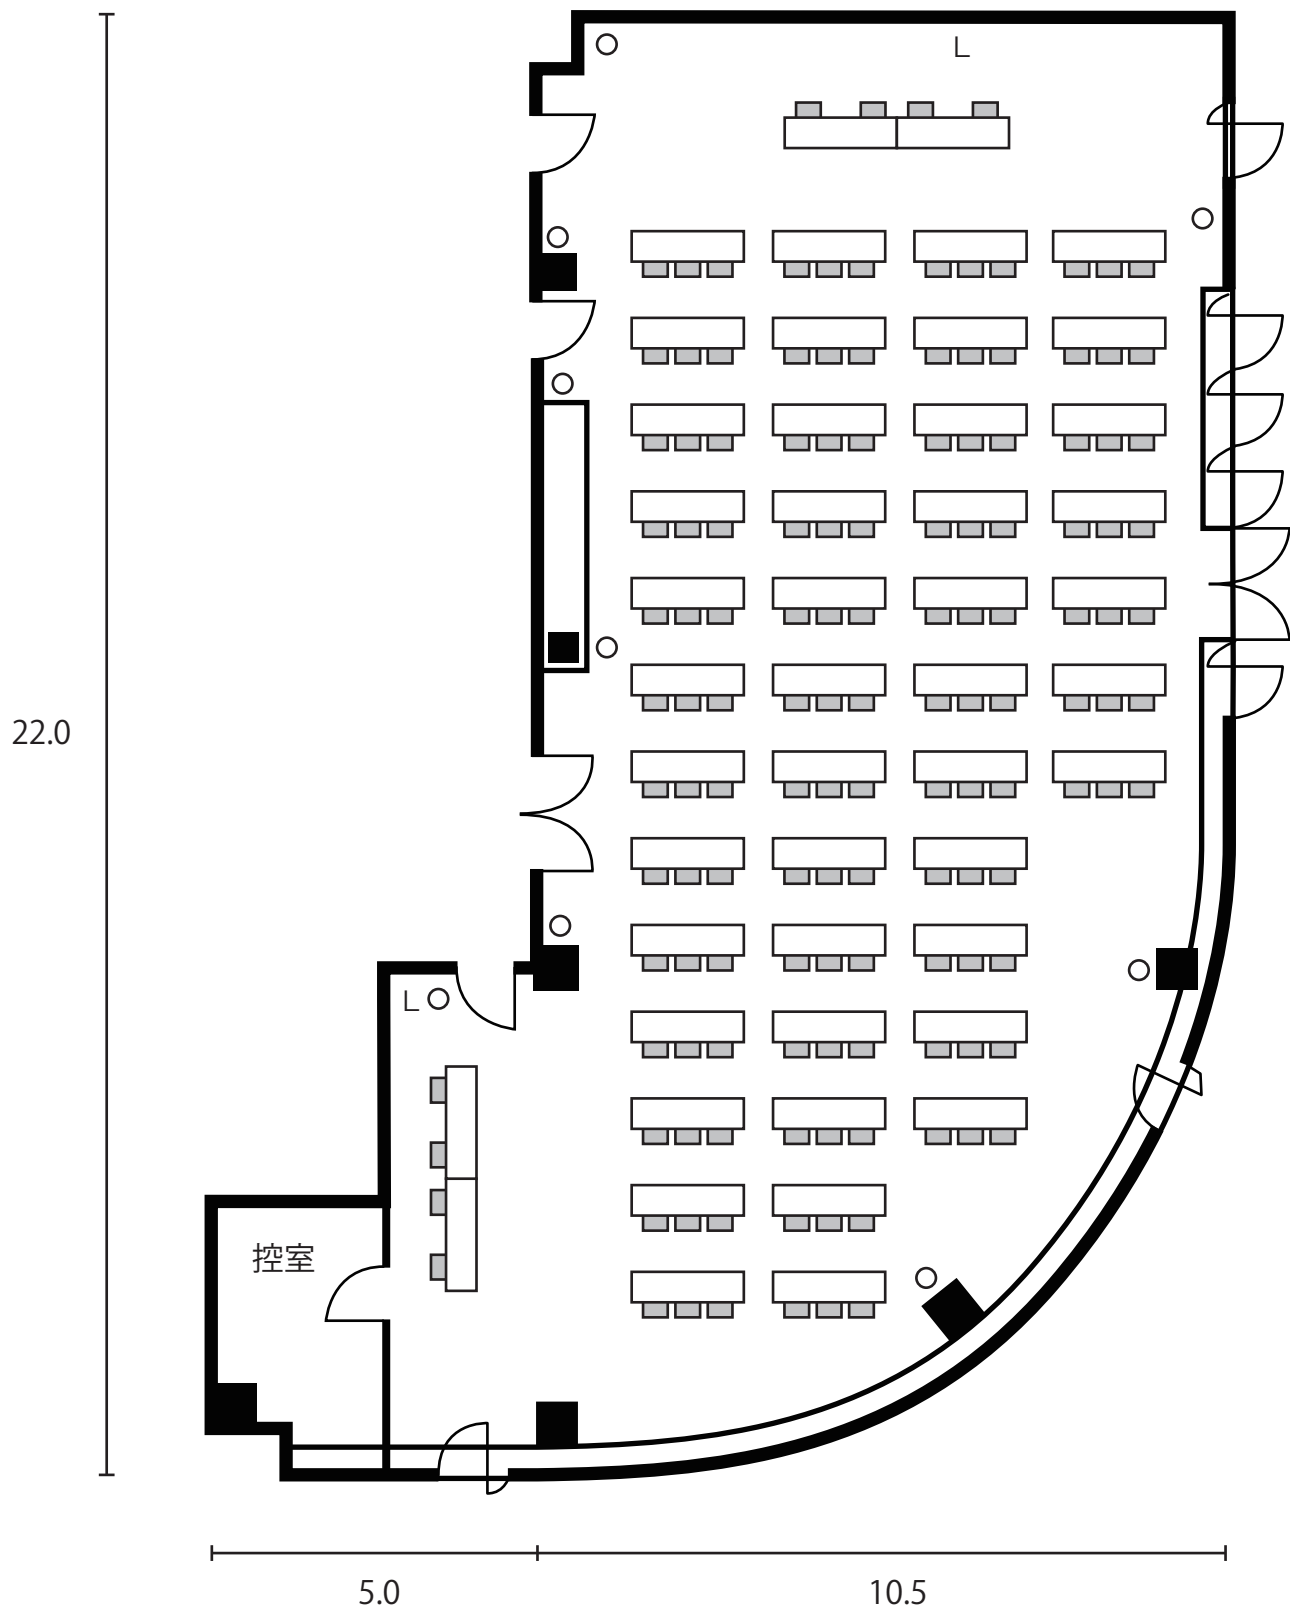

8 階 会 議 室

271㎡/82坪

会社名

担当者名

