


# 9階会議室：スクール形式（3名様掛け）

46㎡ / 14坪

会社名

担当者名

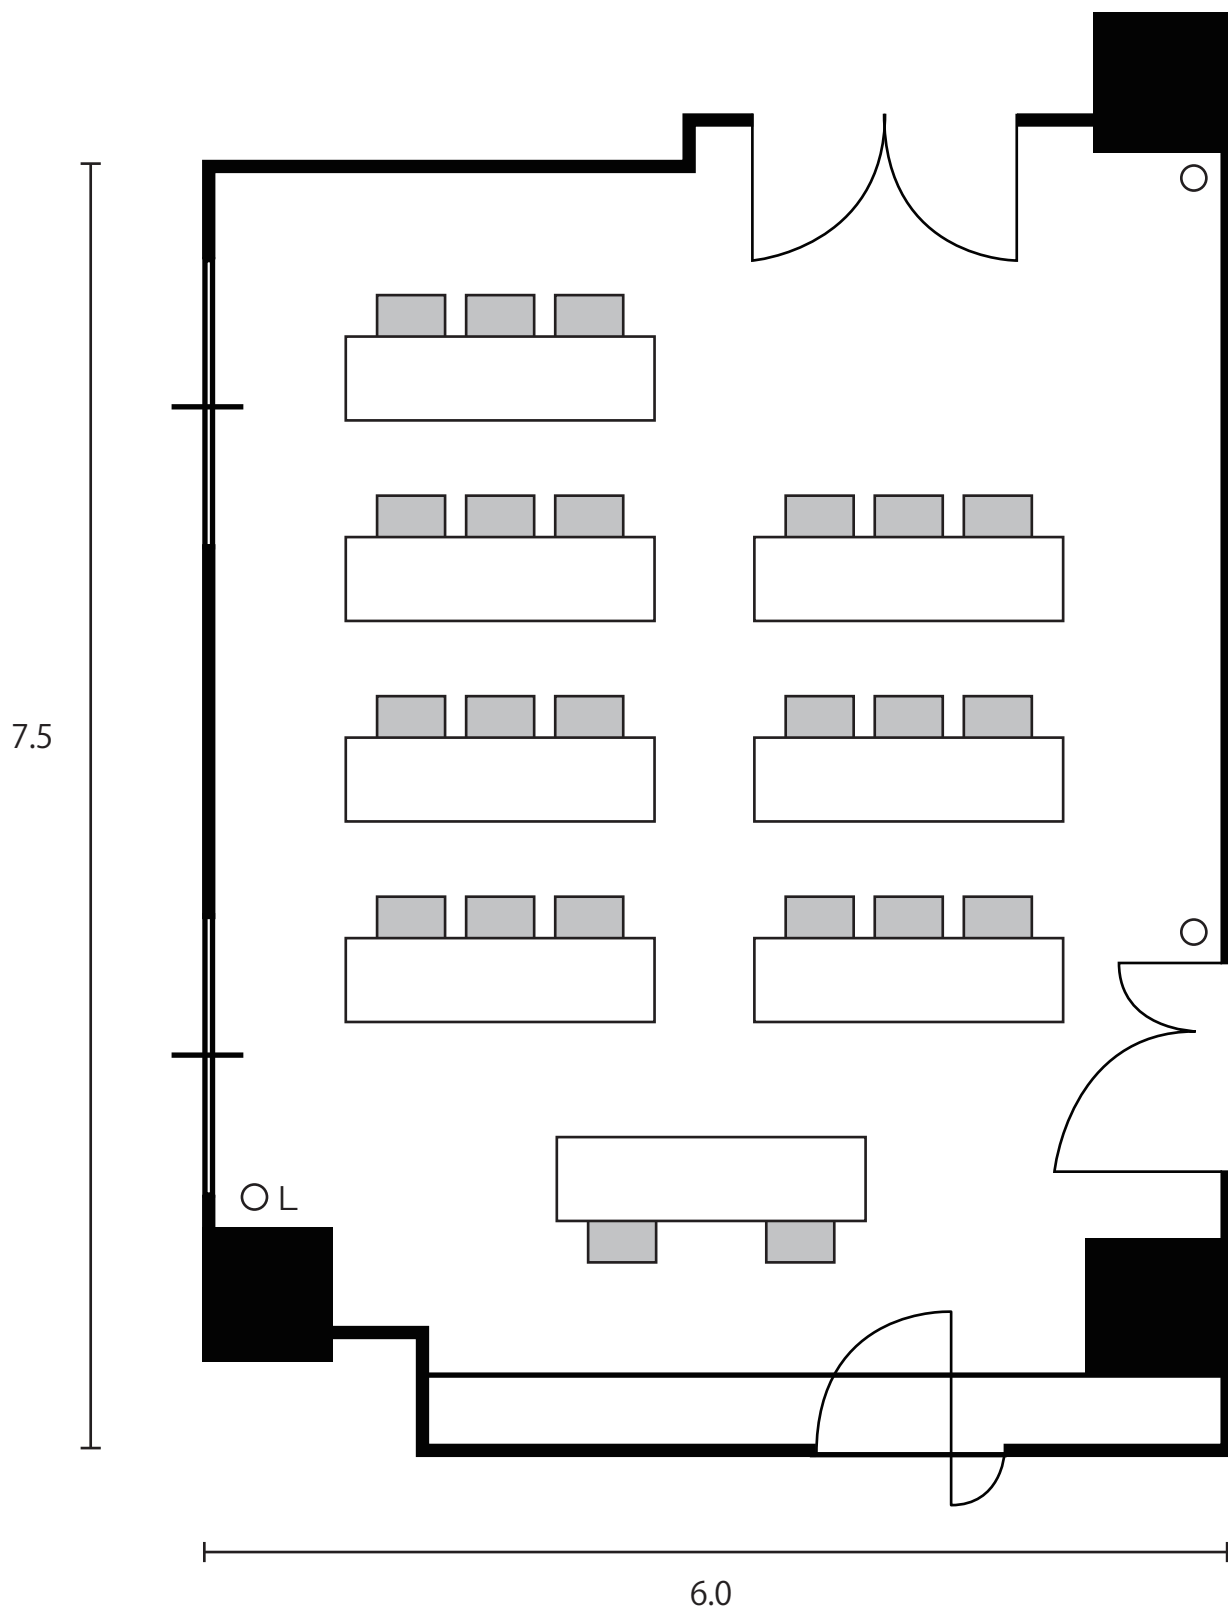

# 9 階 会 議 室

4 6 m<sup>2</sup> / 1 4 坪

会社名

担当者名

