


3階 大会議室

290 m²/87 坪

会社名

担当者名

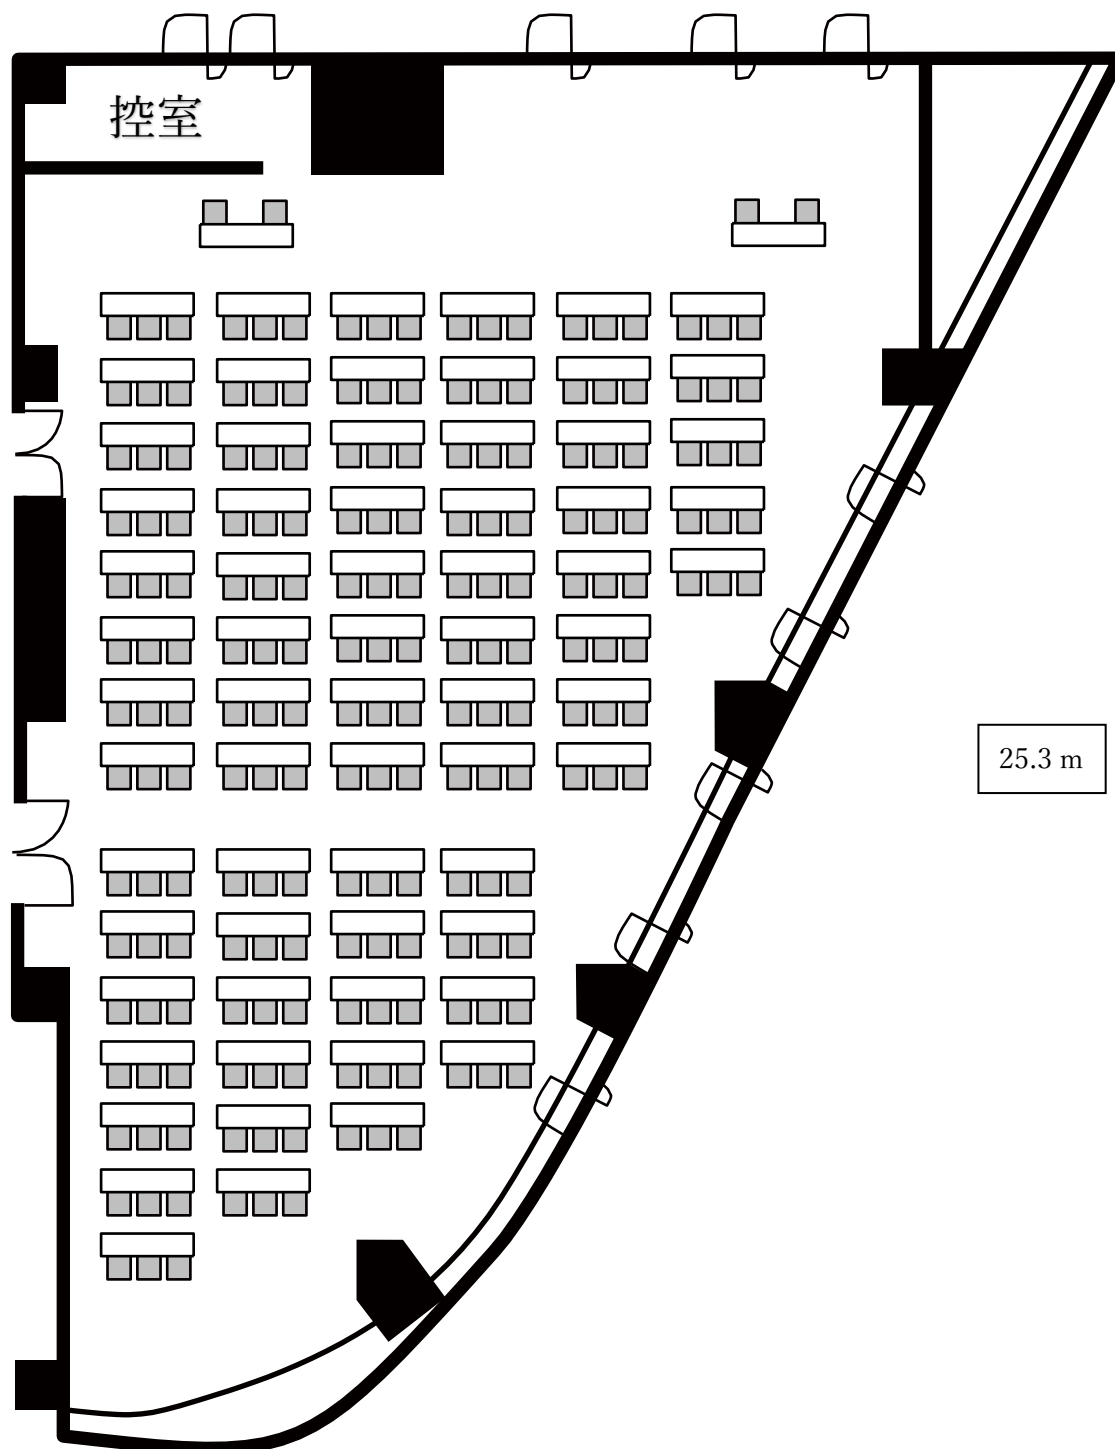


16.0 m

3階 大会議室

290 m²/87 坪

会社名

担当者名

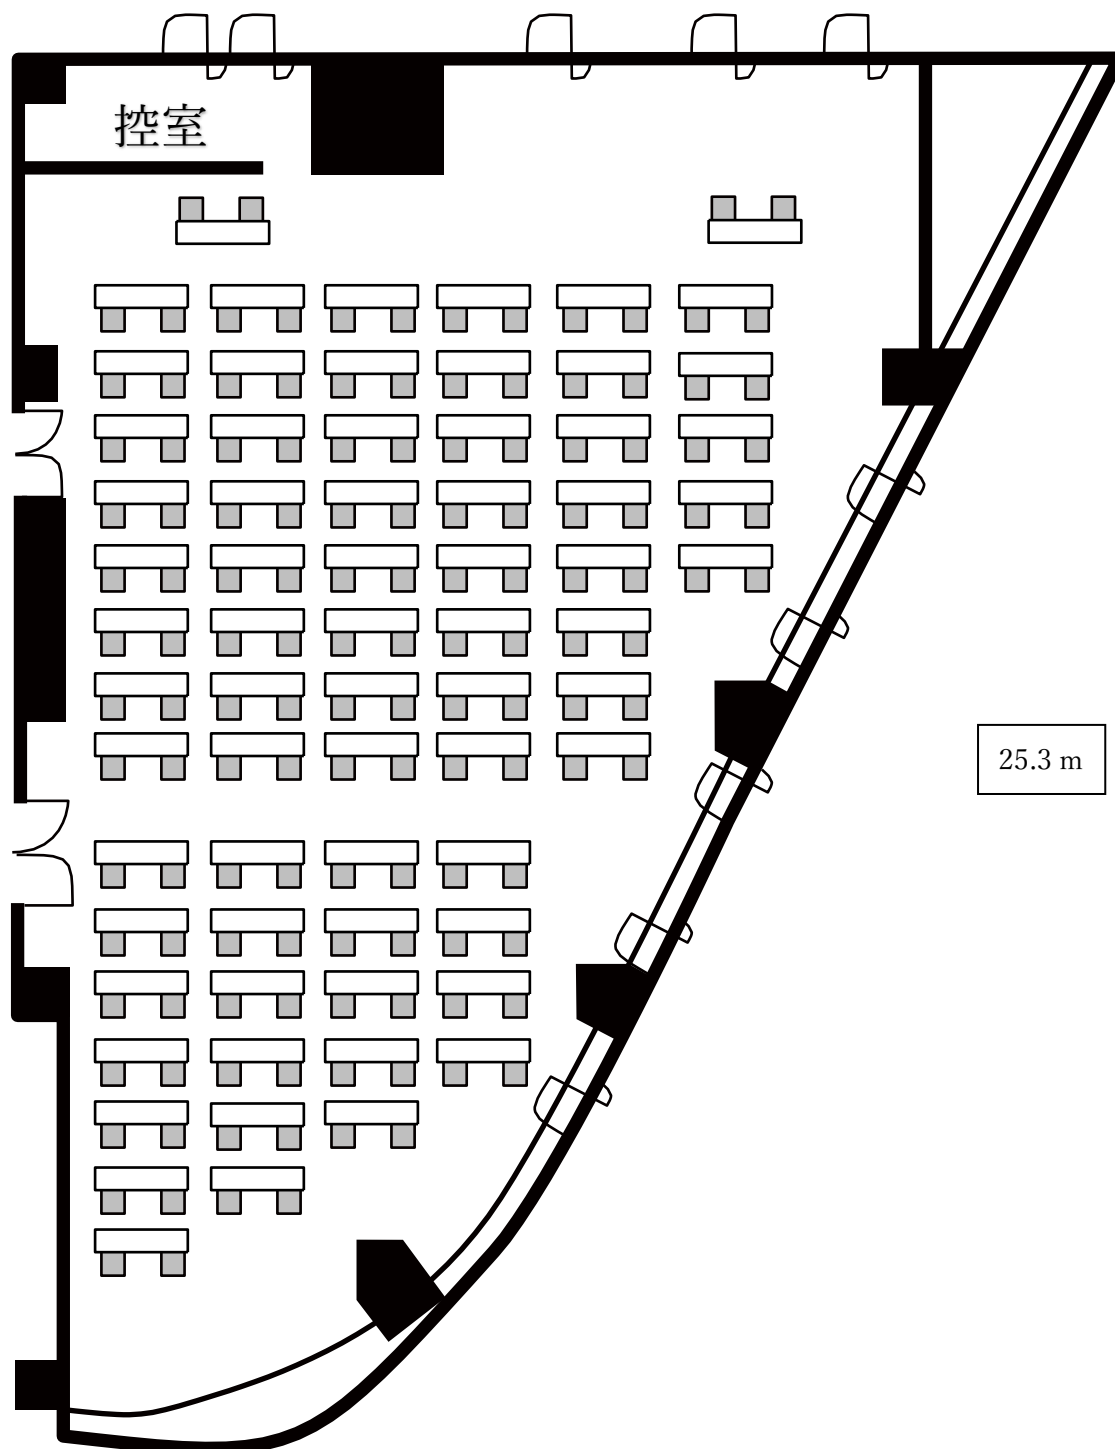

25.3 m


16.0 m

3階 大会議室

290 m²/87 坪

会社名

担当者名

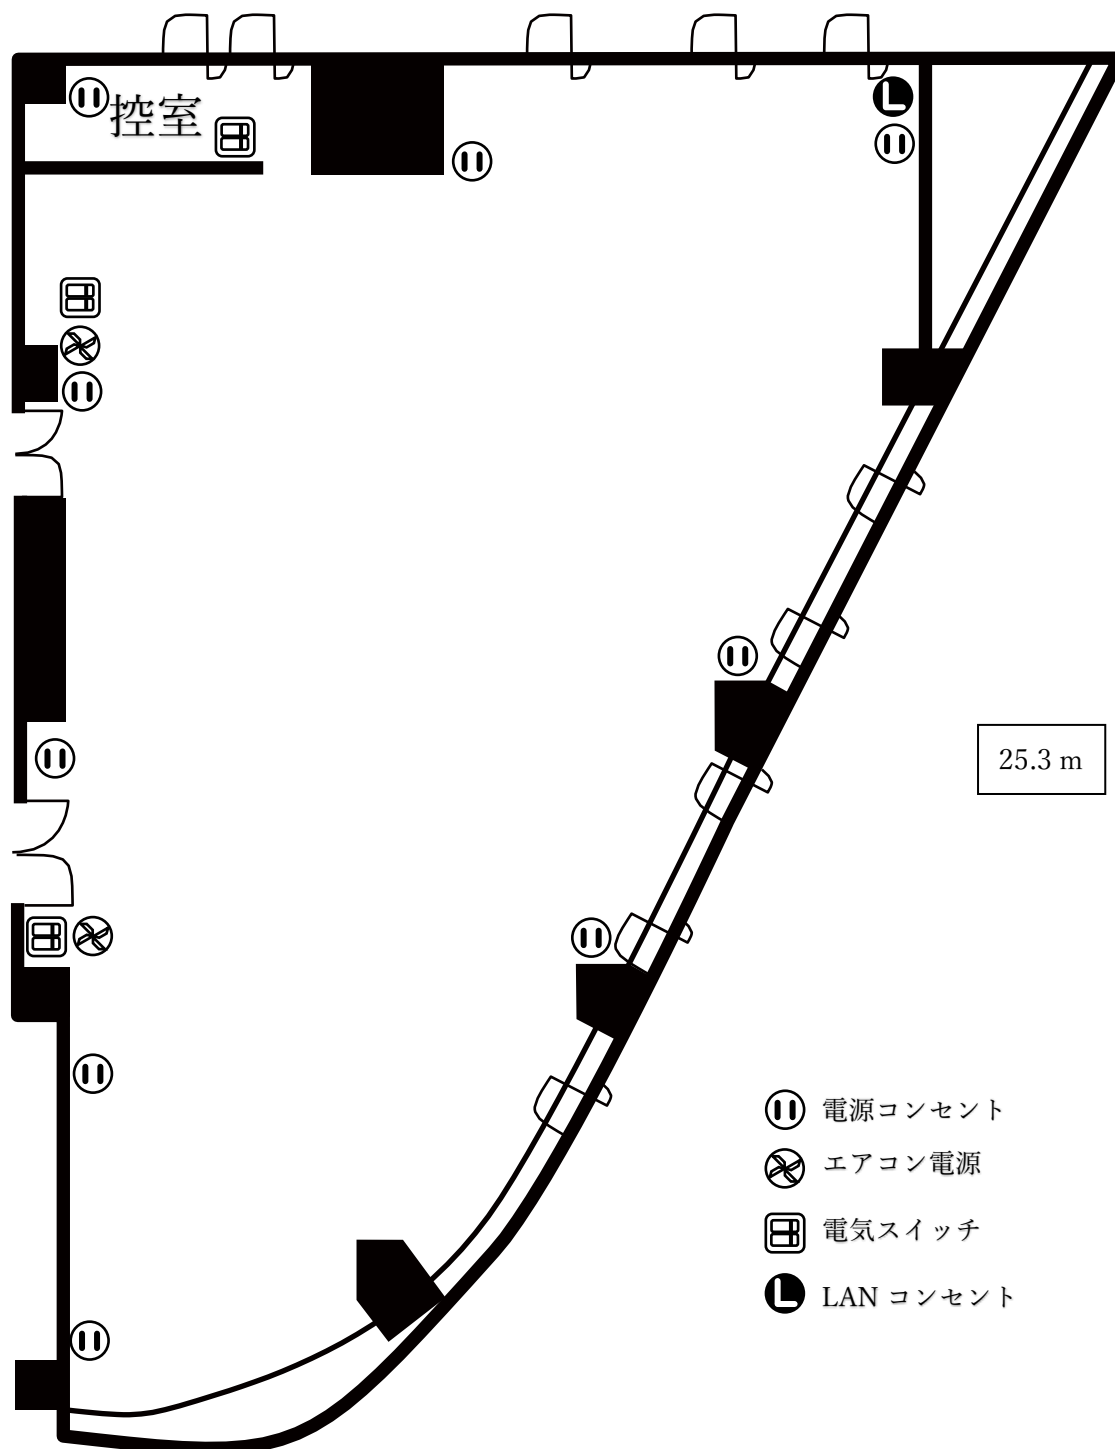


16.0 m

3階 大会議室

290 m²/87 坪

会社名

担当者名

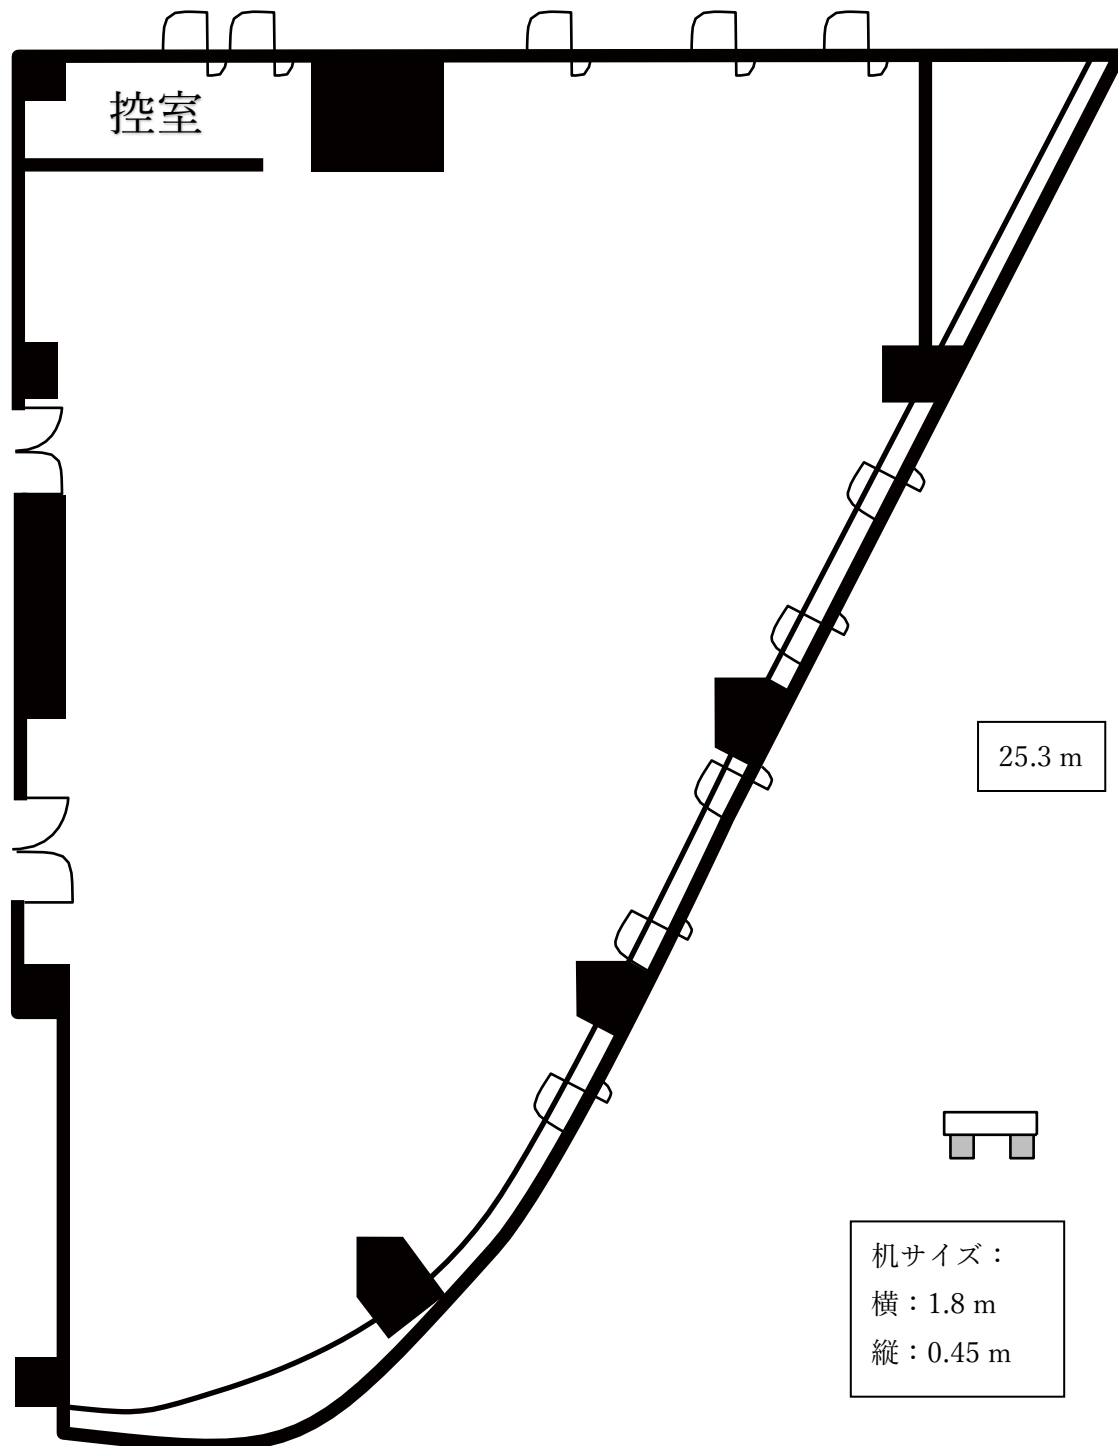

16.0 m