


# 6階第3会議室

192 m<sup>2</sup>/58 坪

会社名

担当者名

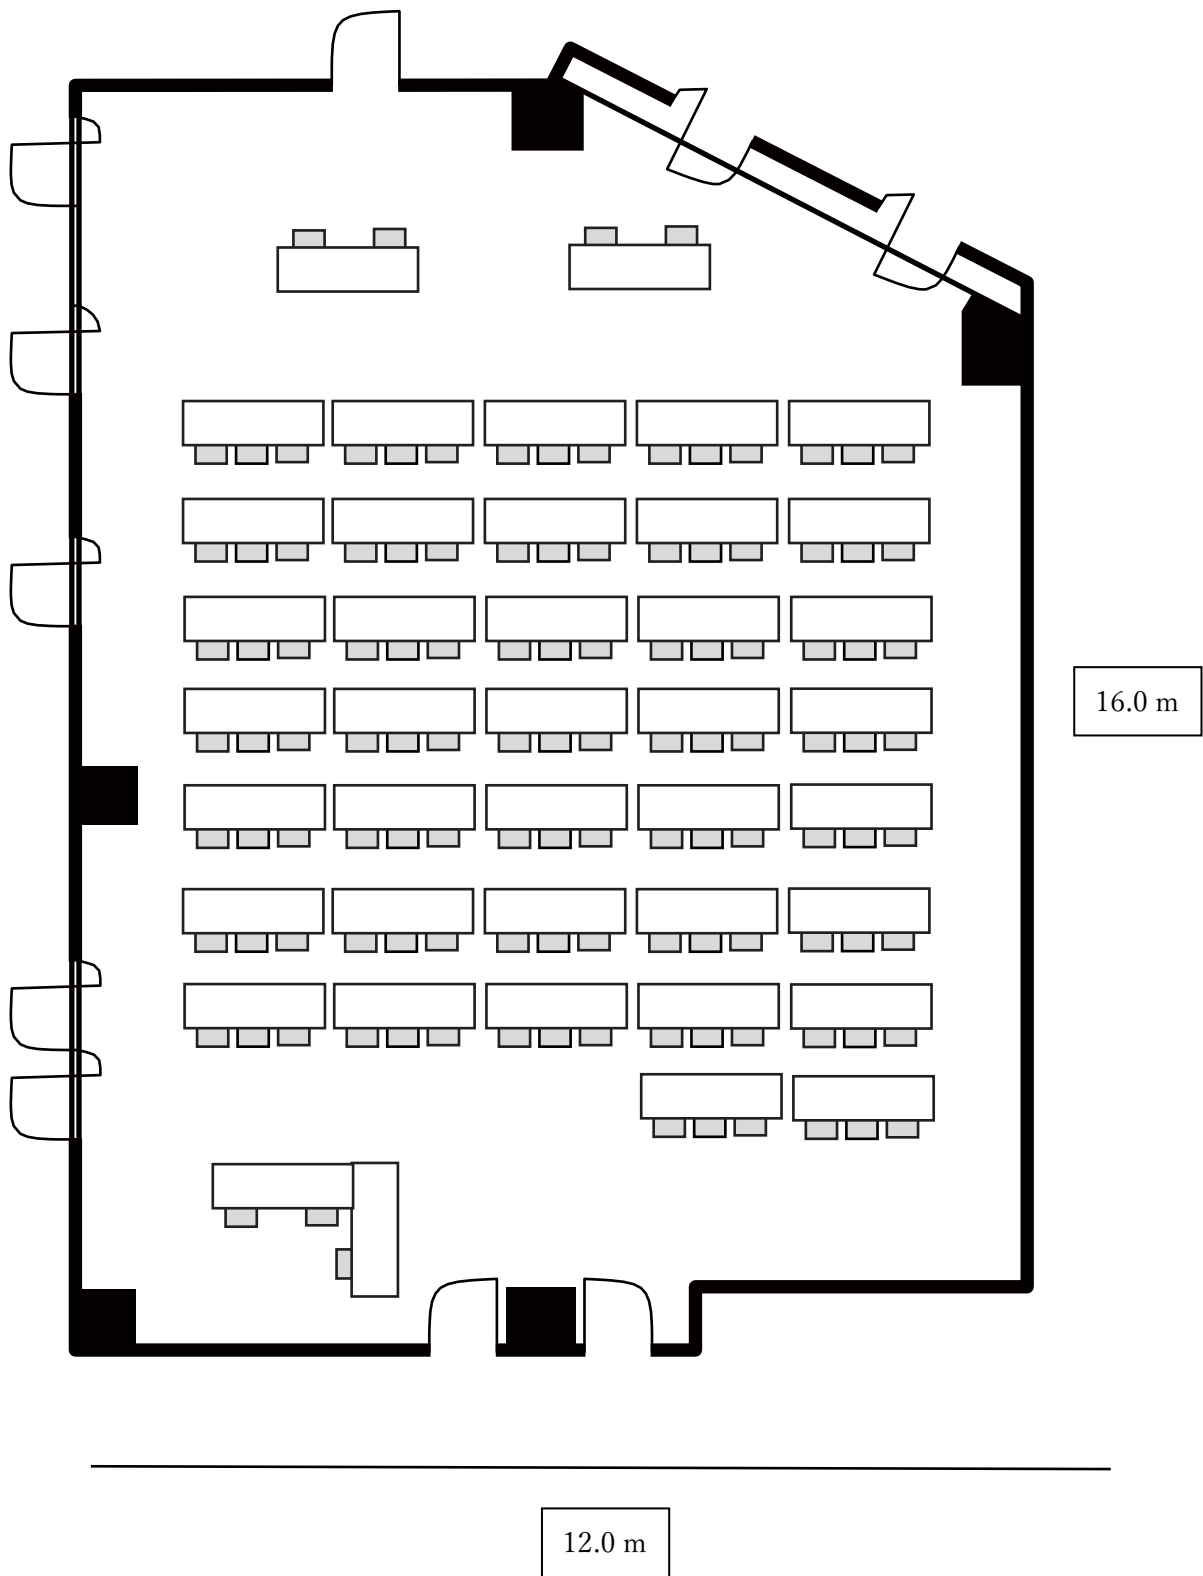


# 6 階第 3 会議室

192 m<sup>2</sup>/58 坪

会社名

担当者名

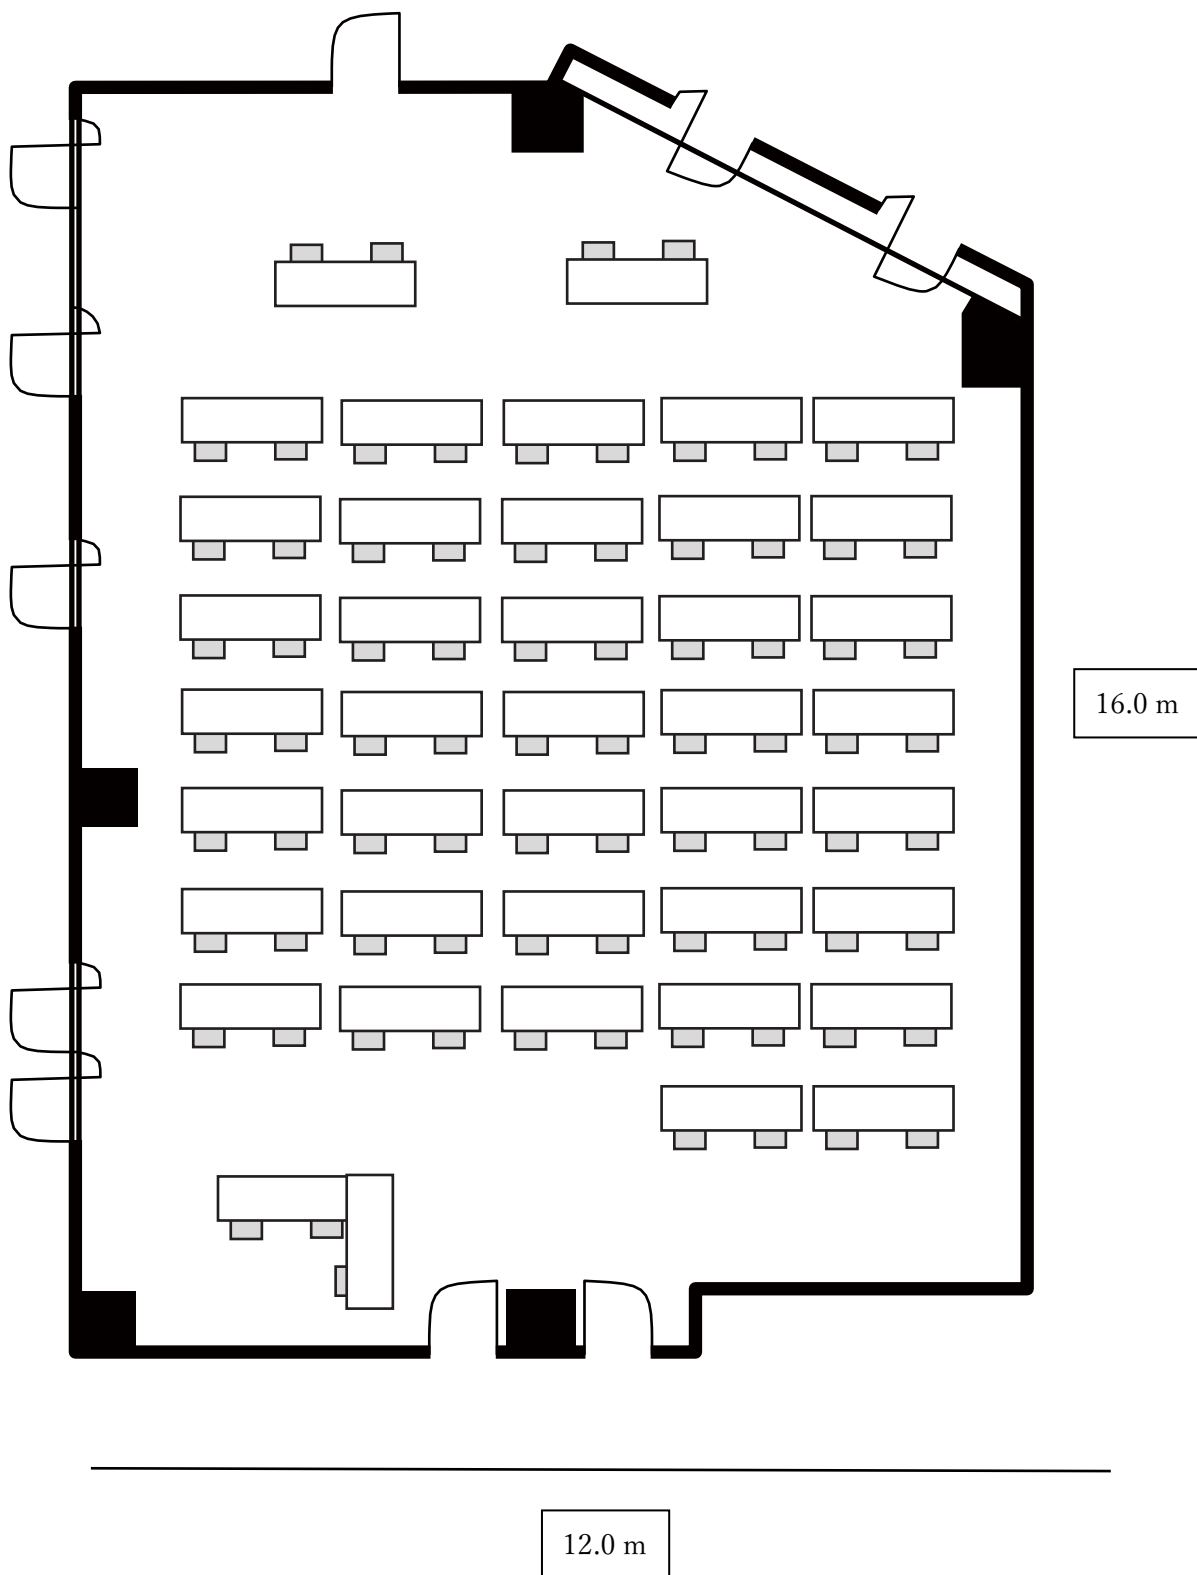


6 階第 3 会議室

192 m<sup>2</sup>/58 坪

会社名

担当者名

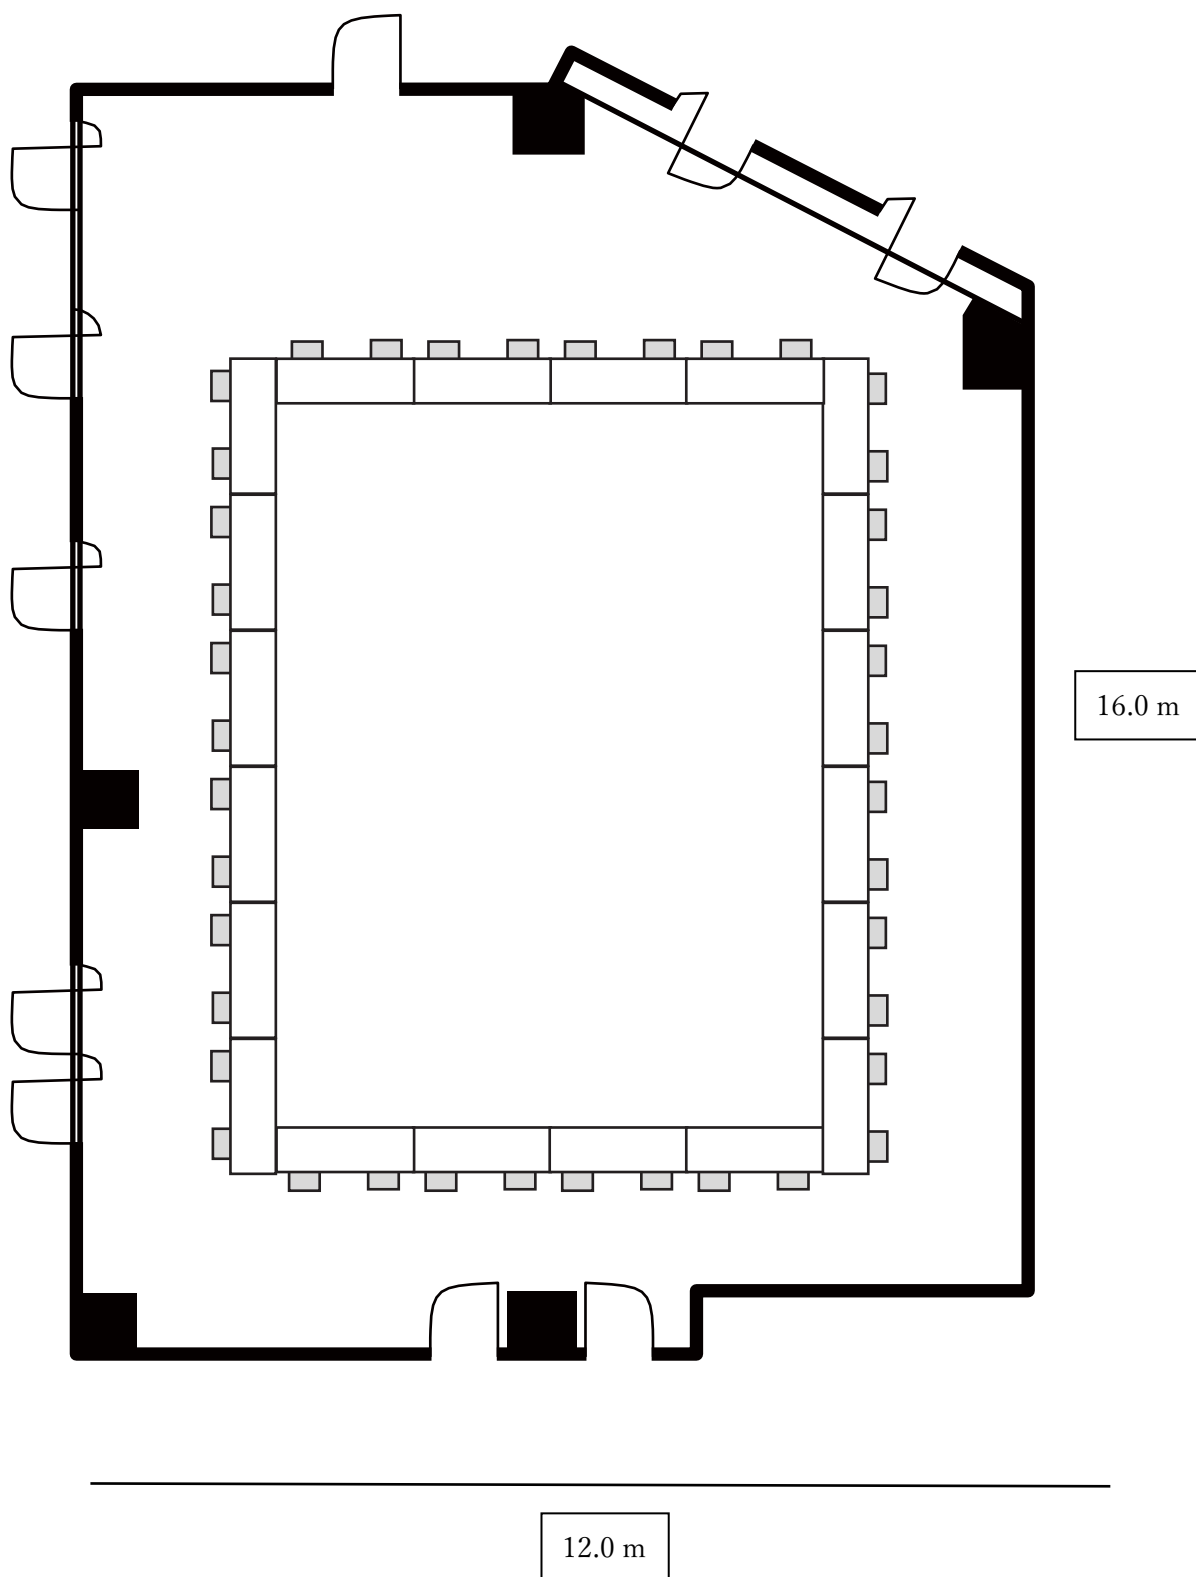


# 6 階第 3 会議室

192 m<sup>2</sup>/58 坪

会社名

担当者名

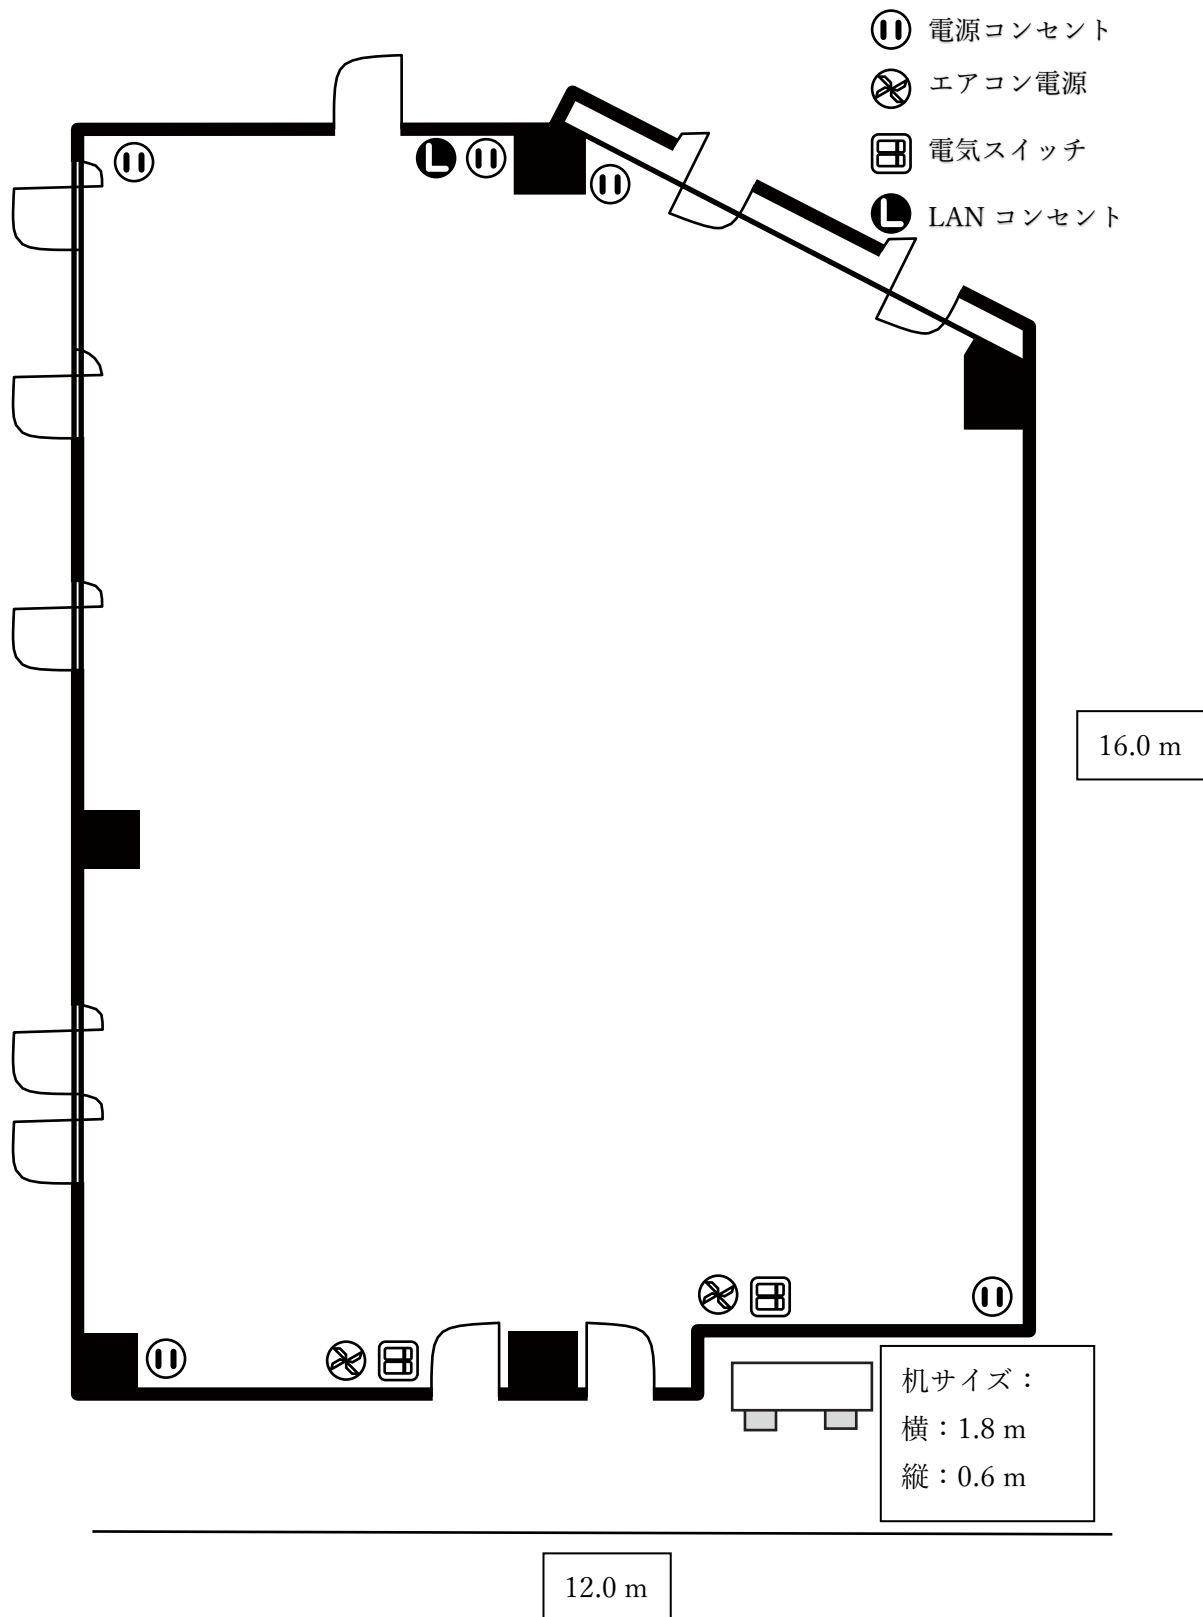

# 6階第3会議室

192 m<sup>2</sup>/58 坪

会社名

担当者名

