


8階 大会議室

271 m²/82 坪

会社名

担当者名

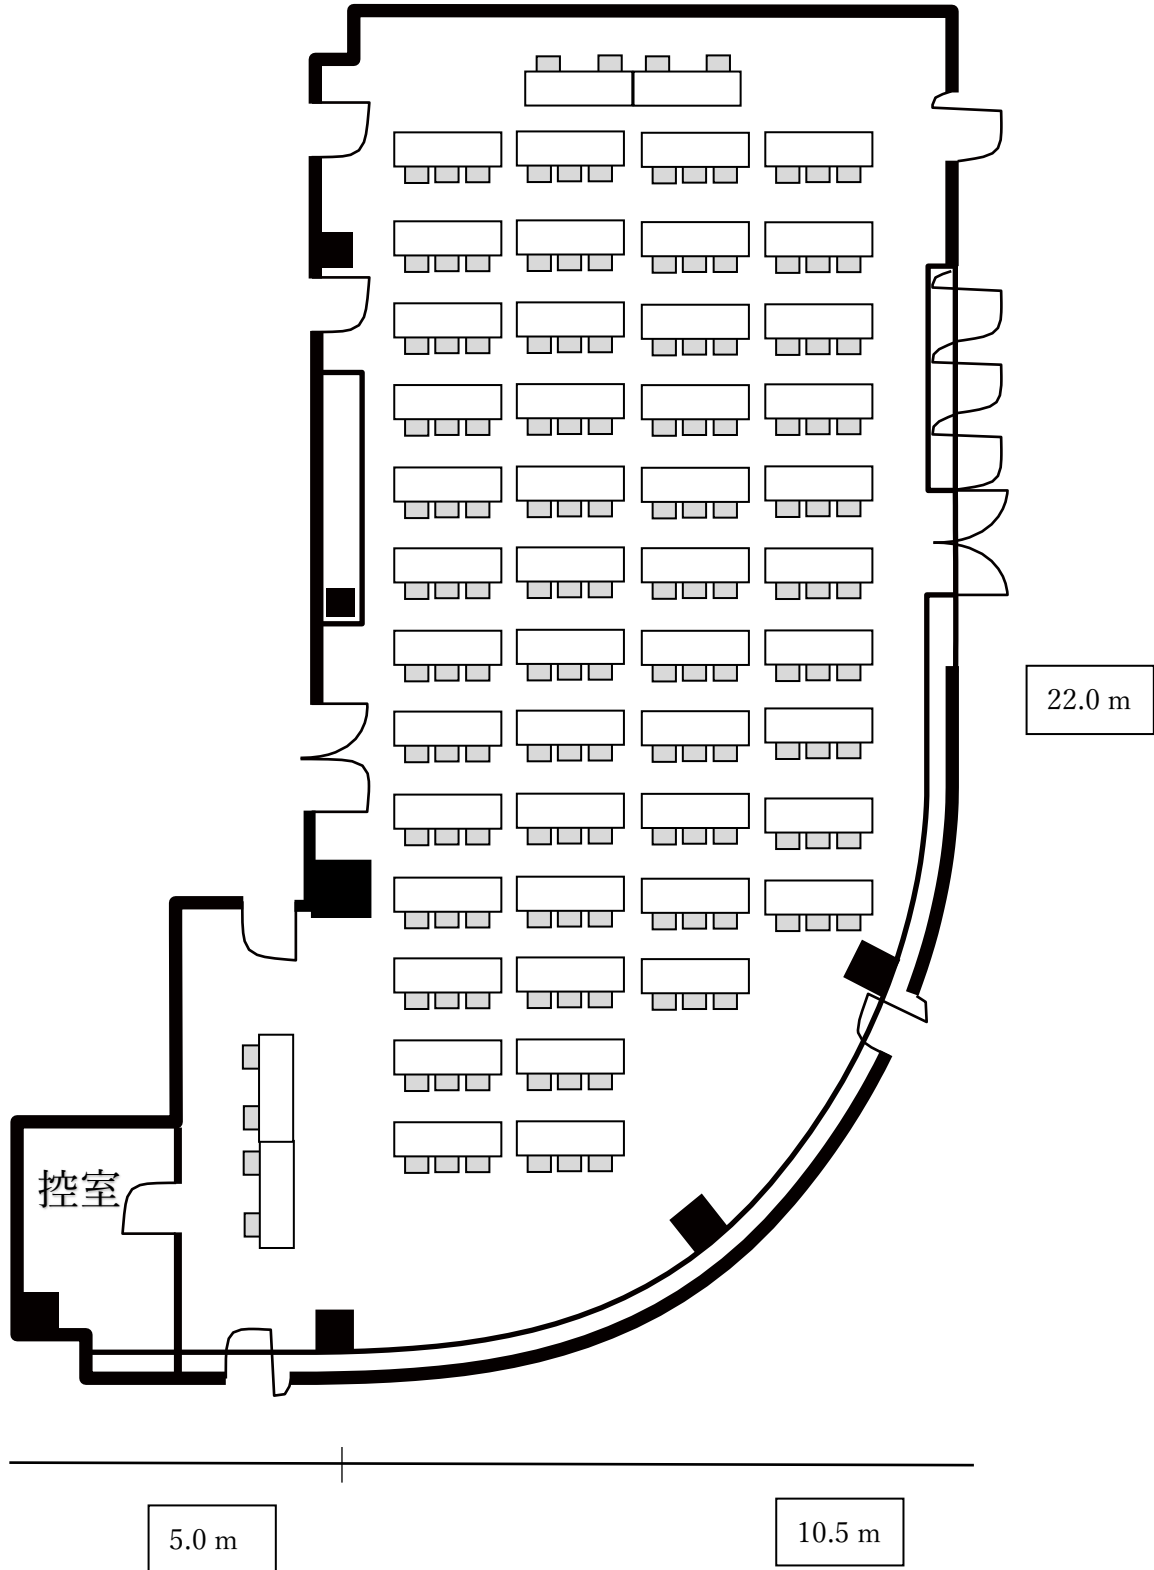


8階 大会議室

271 m²/82 坪

会社名

担当者名

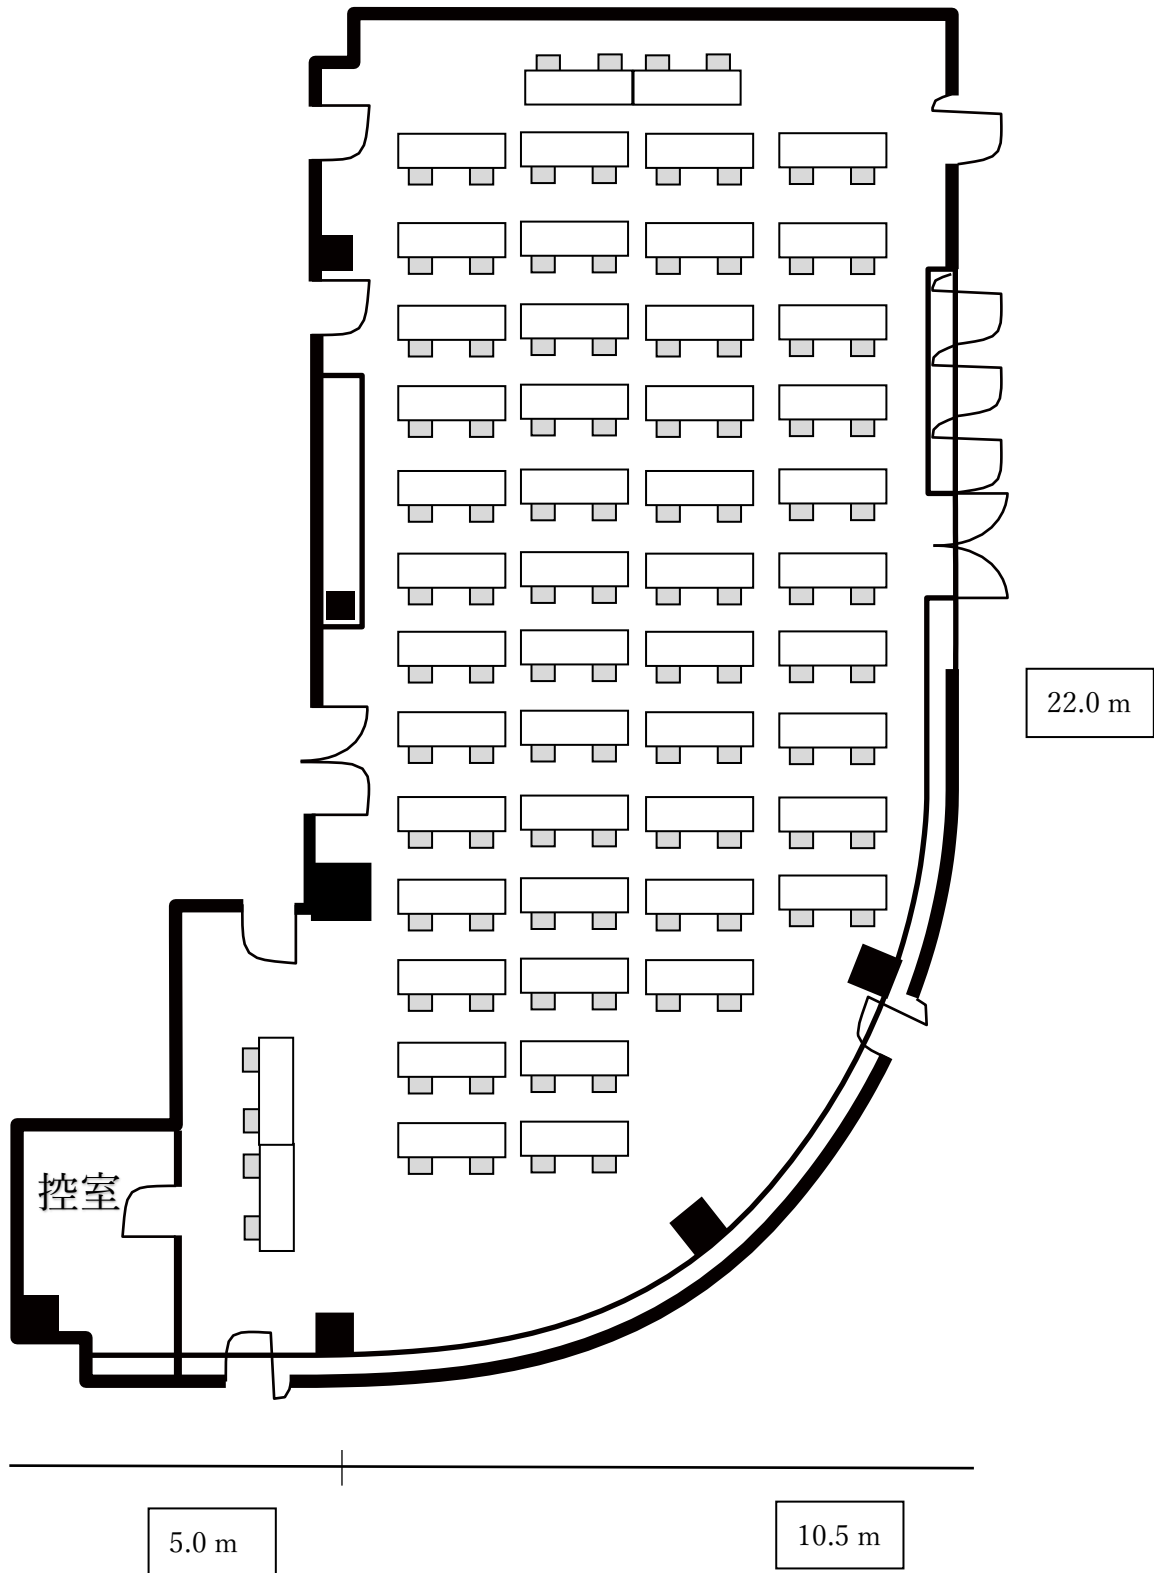


8階 大会議室

271 m²/82 坪

会社名

担当者名

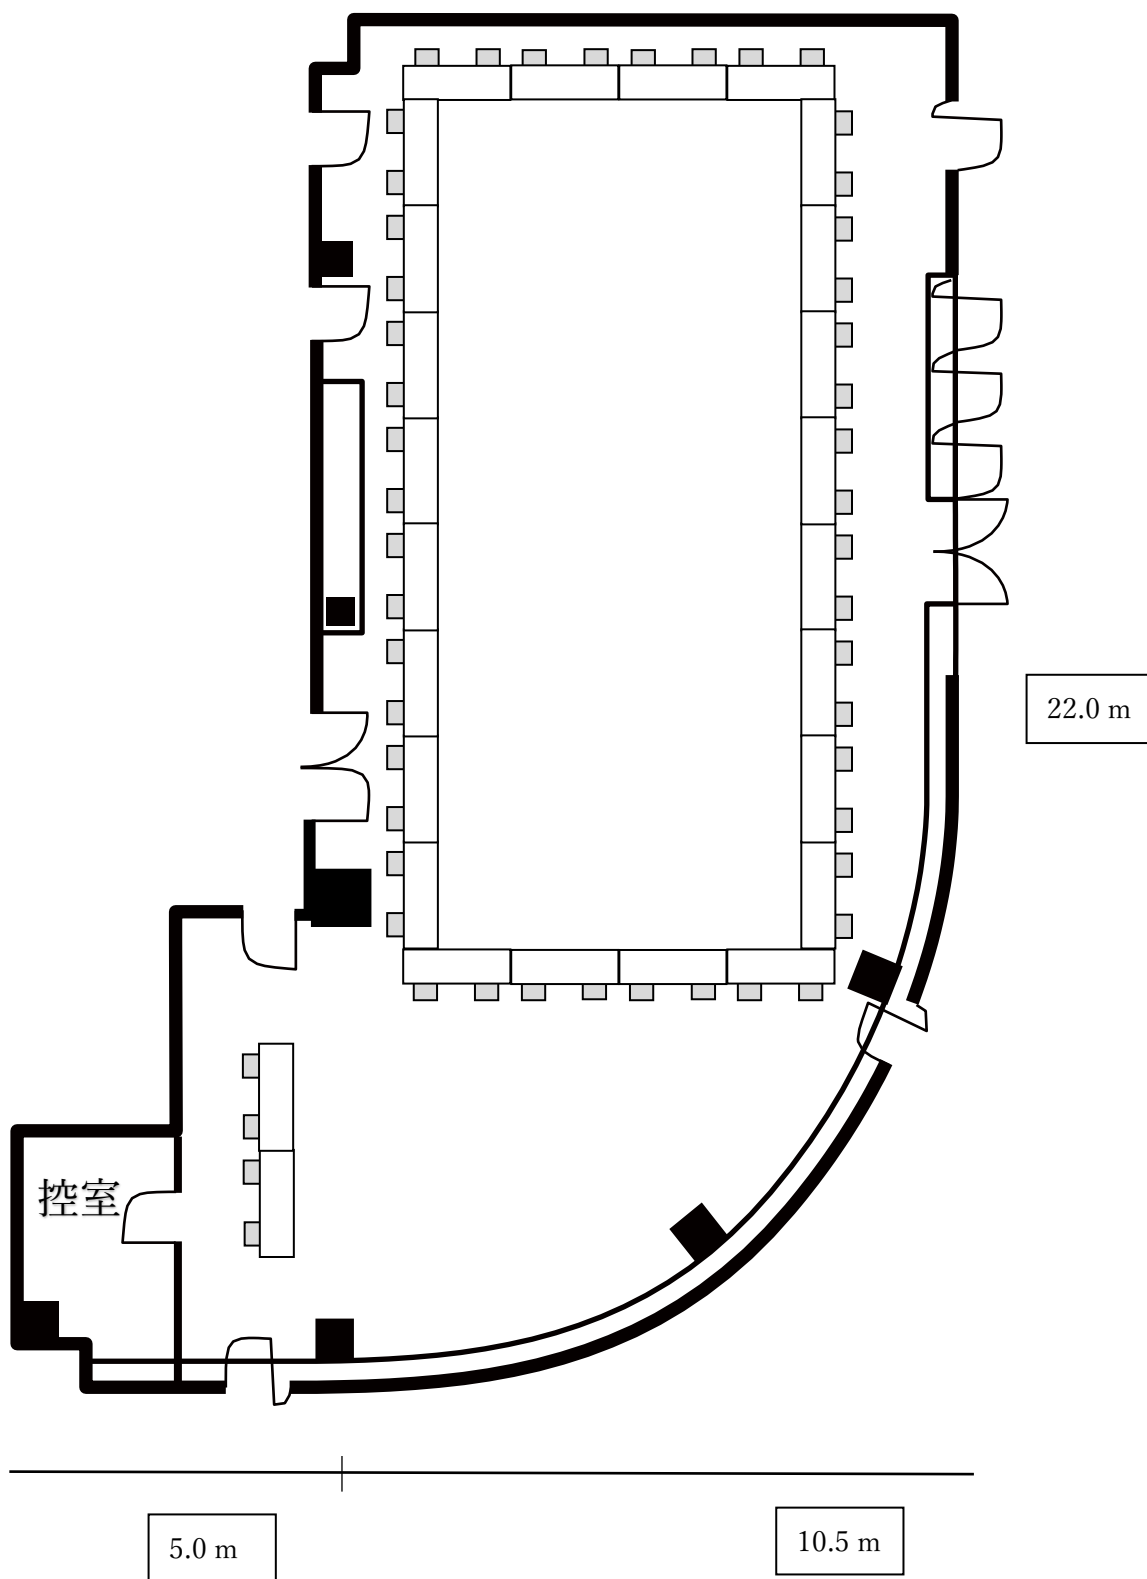


8階 大会議室

271 m²/82 坪

会社名

担当者名

- Ⓜ 電源コンセント
- ⊗ エアコン電源
- Ⓜ 電気スイッチ
- Ⓛ LAN コンセント

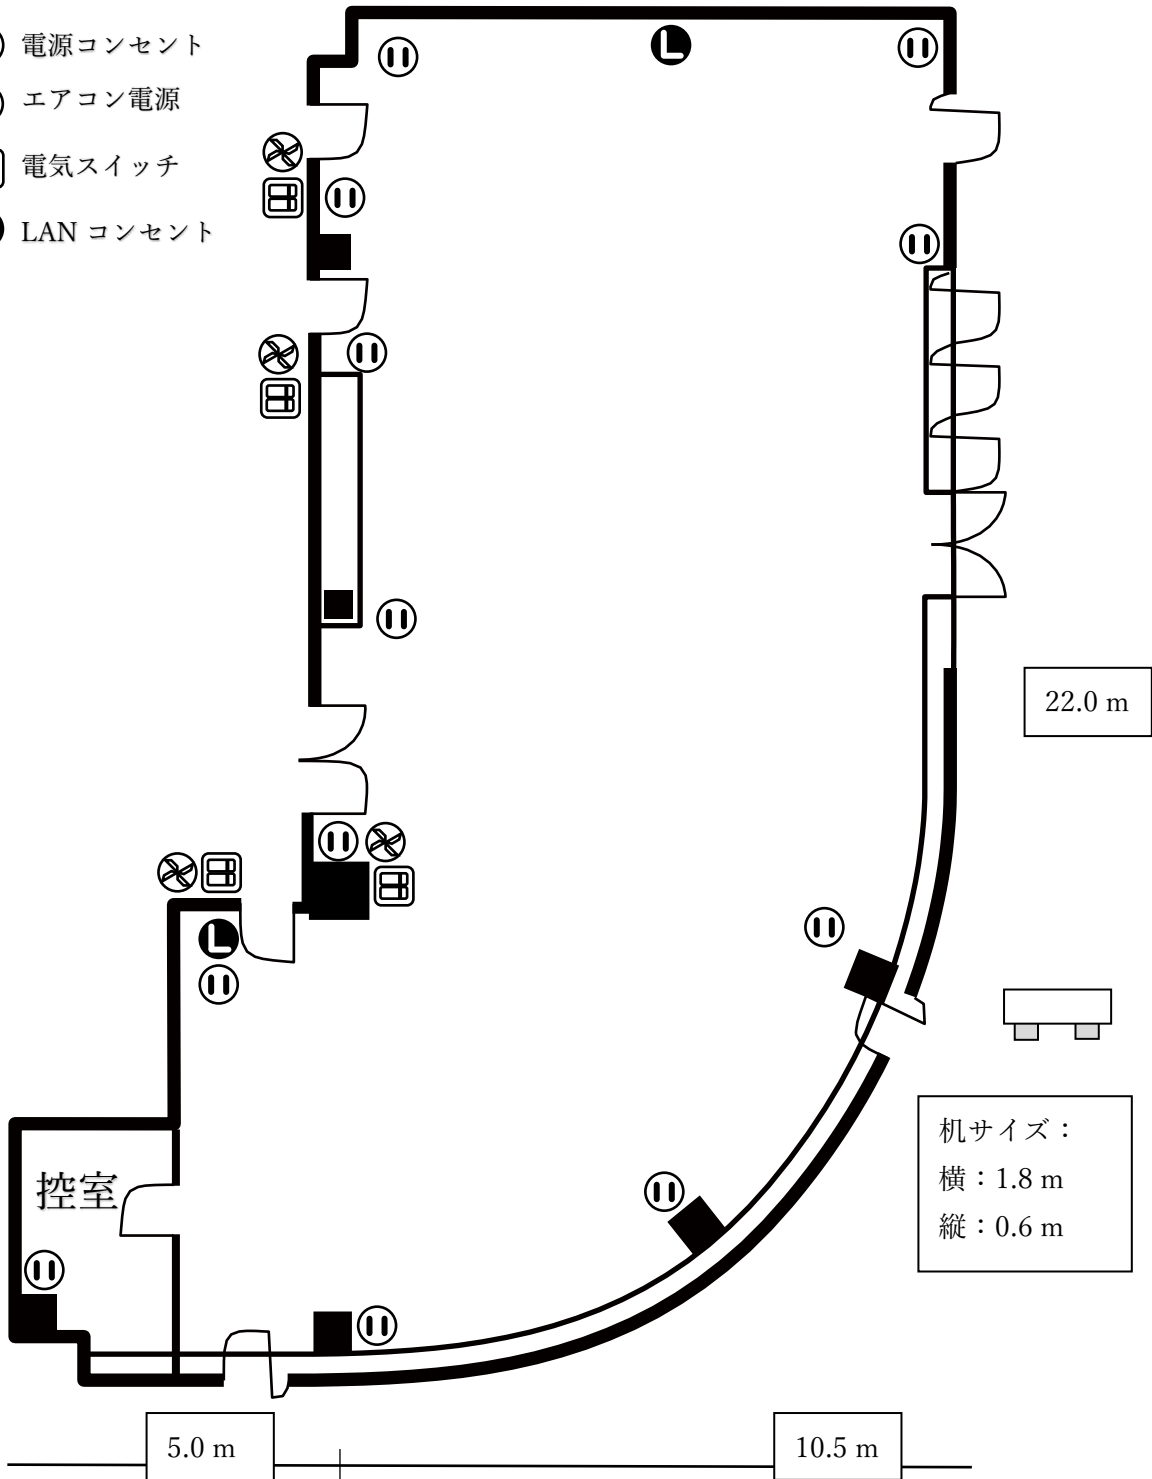

8階 大会議室

271 m²/82 坪

会社名

担当者名

