


9階 中会議室

172 m²/52 坪

会社名

担当者名

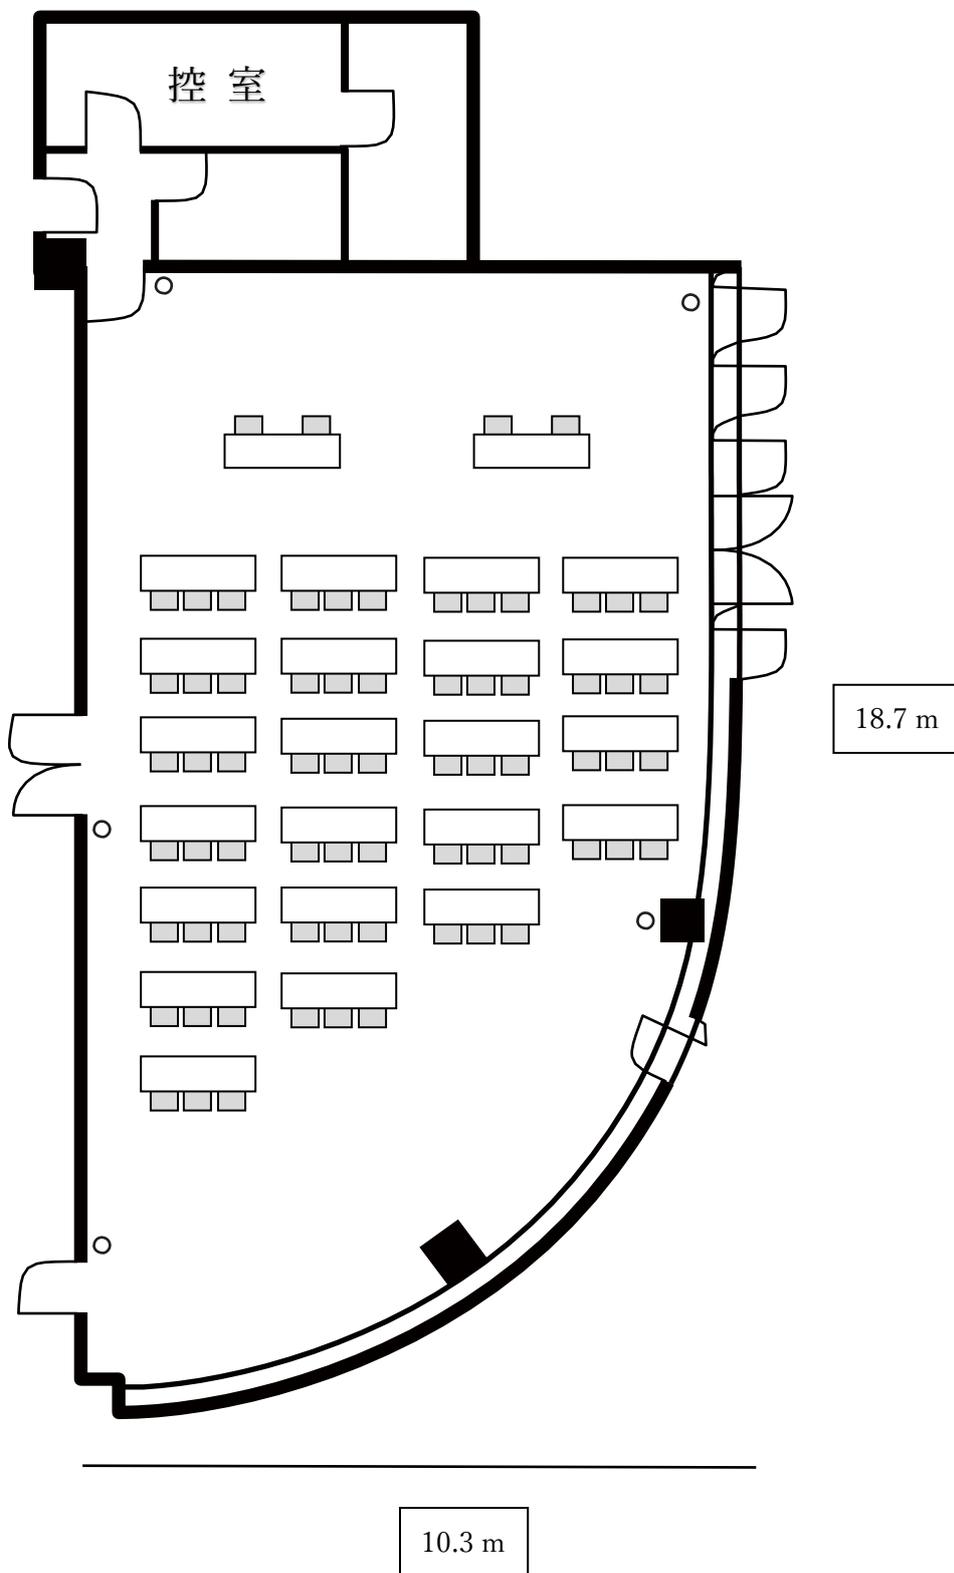


9階 中会議室

172 m²/52 坪

会社名

担当者名

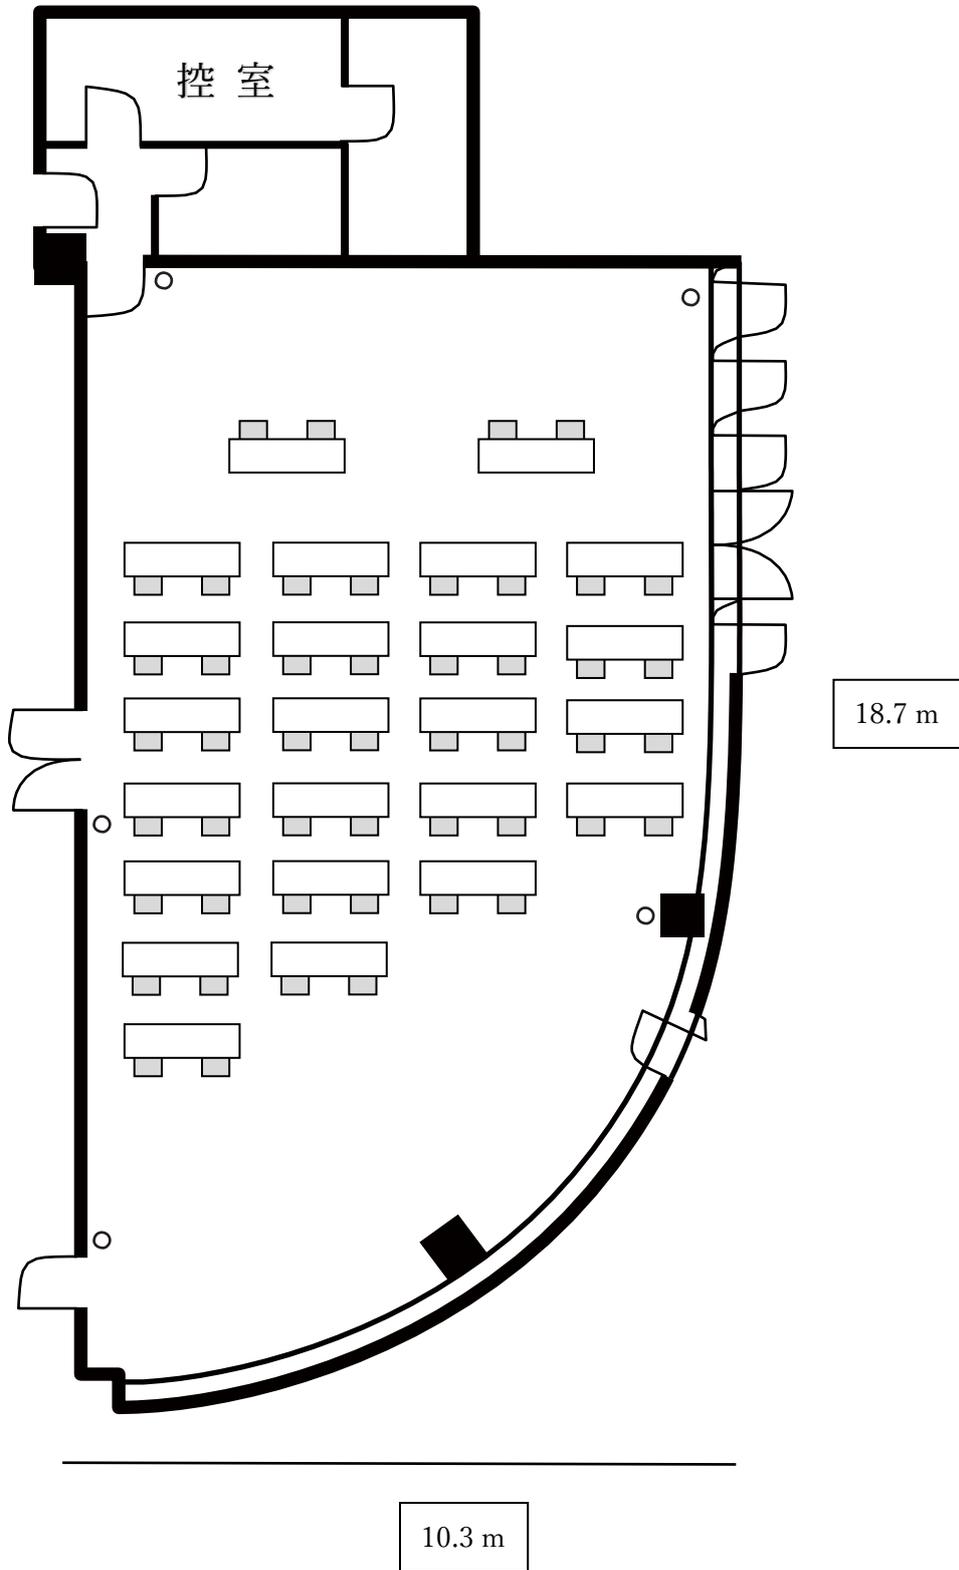


9階 中会議室

172 m²/52 坪

会社名

担当者名

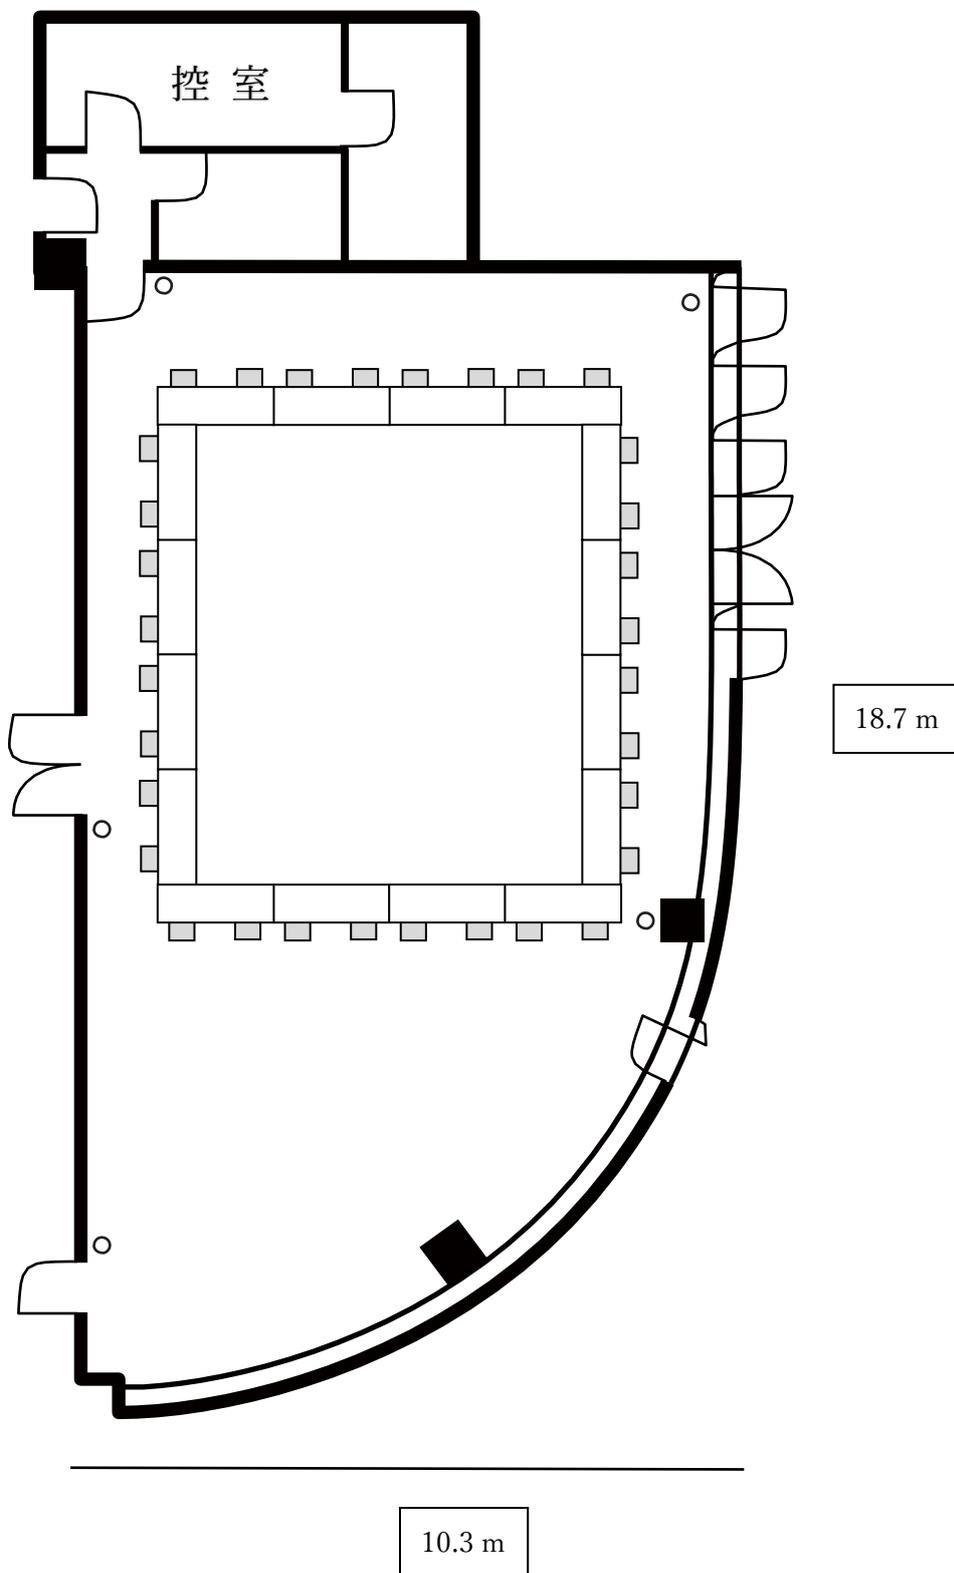


9階 中会議室

172 m²/52 坪

会社名

担当者名

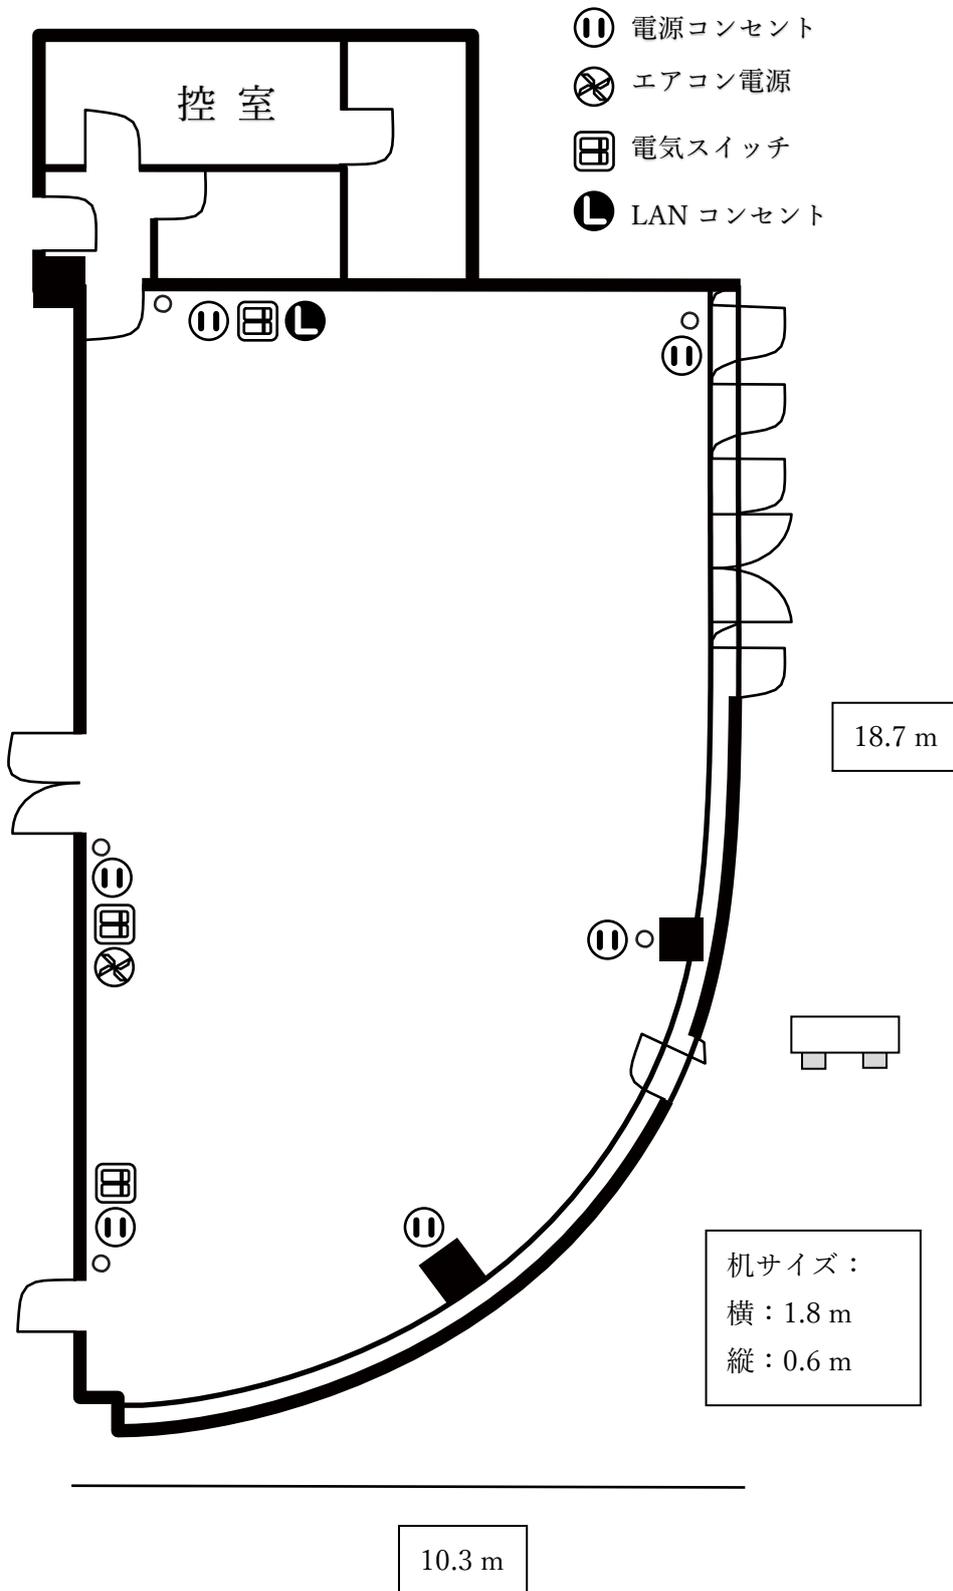

9階 中会議室

172 m²/52 坪

会社名

担当者名

